



ANKUNFTSGESCHOSS

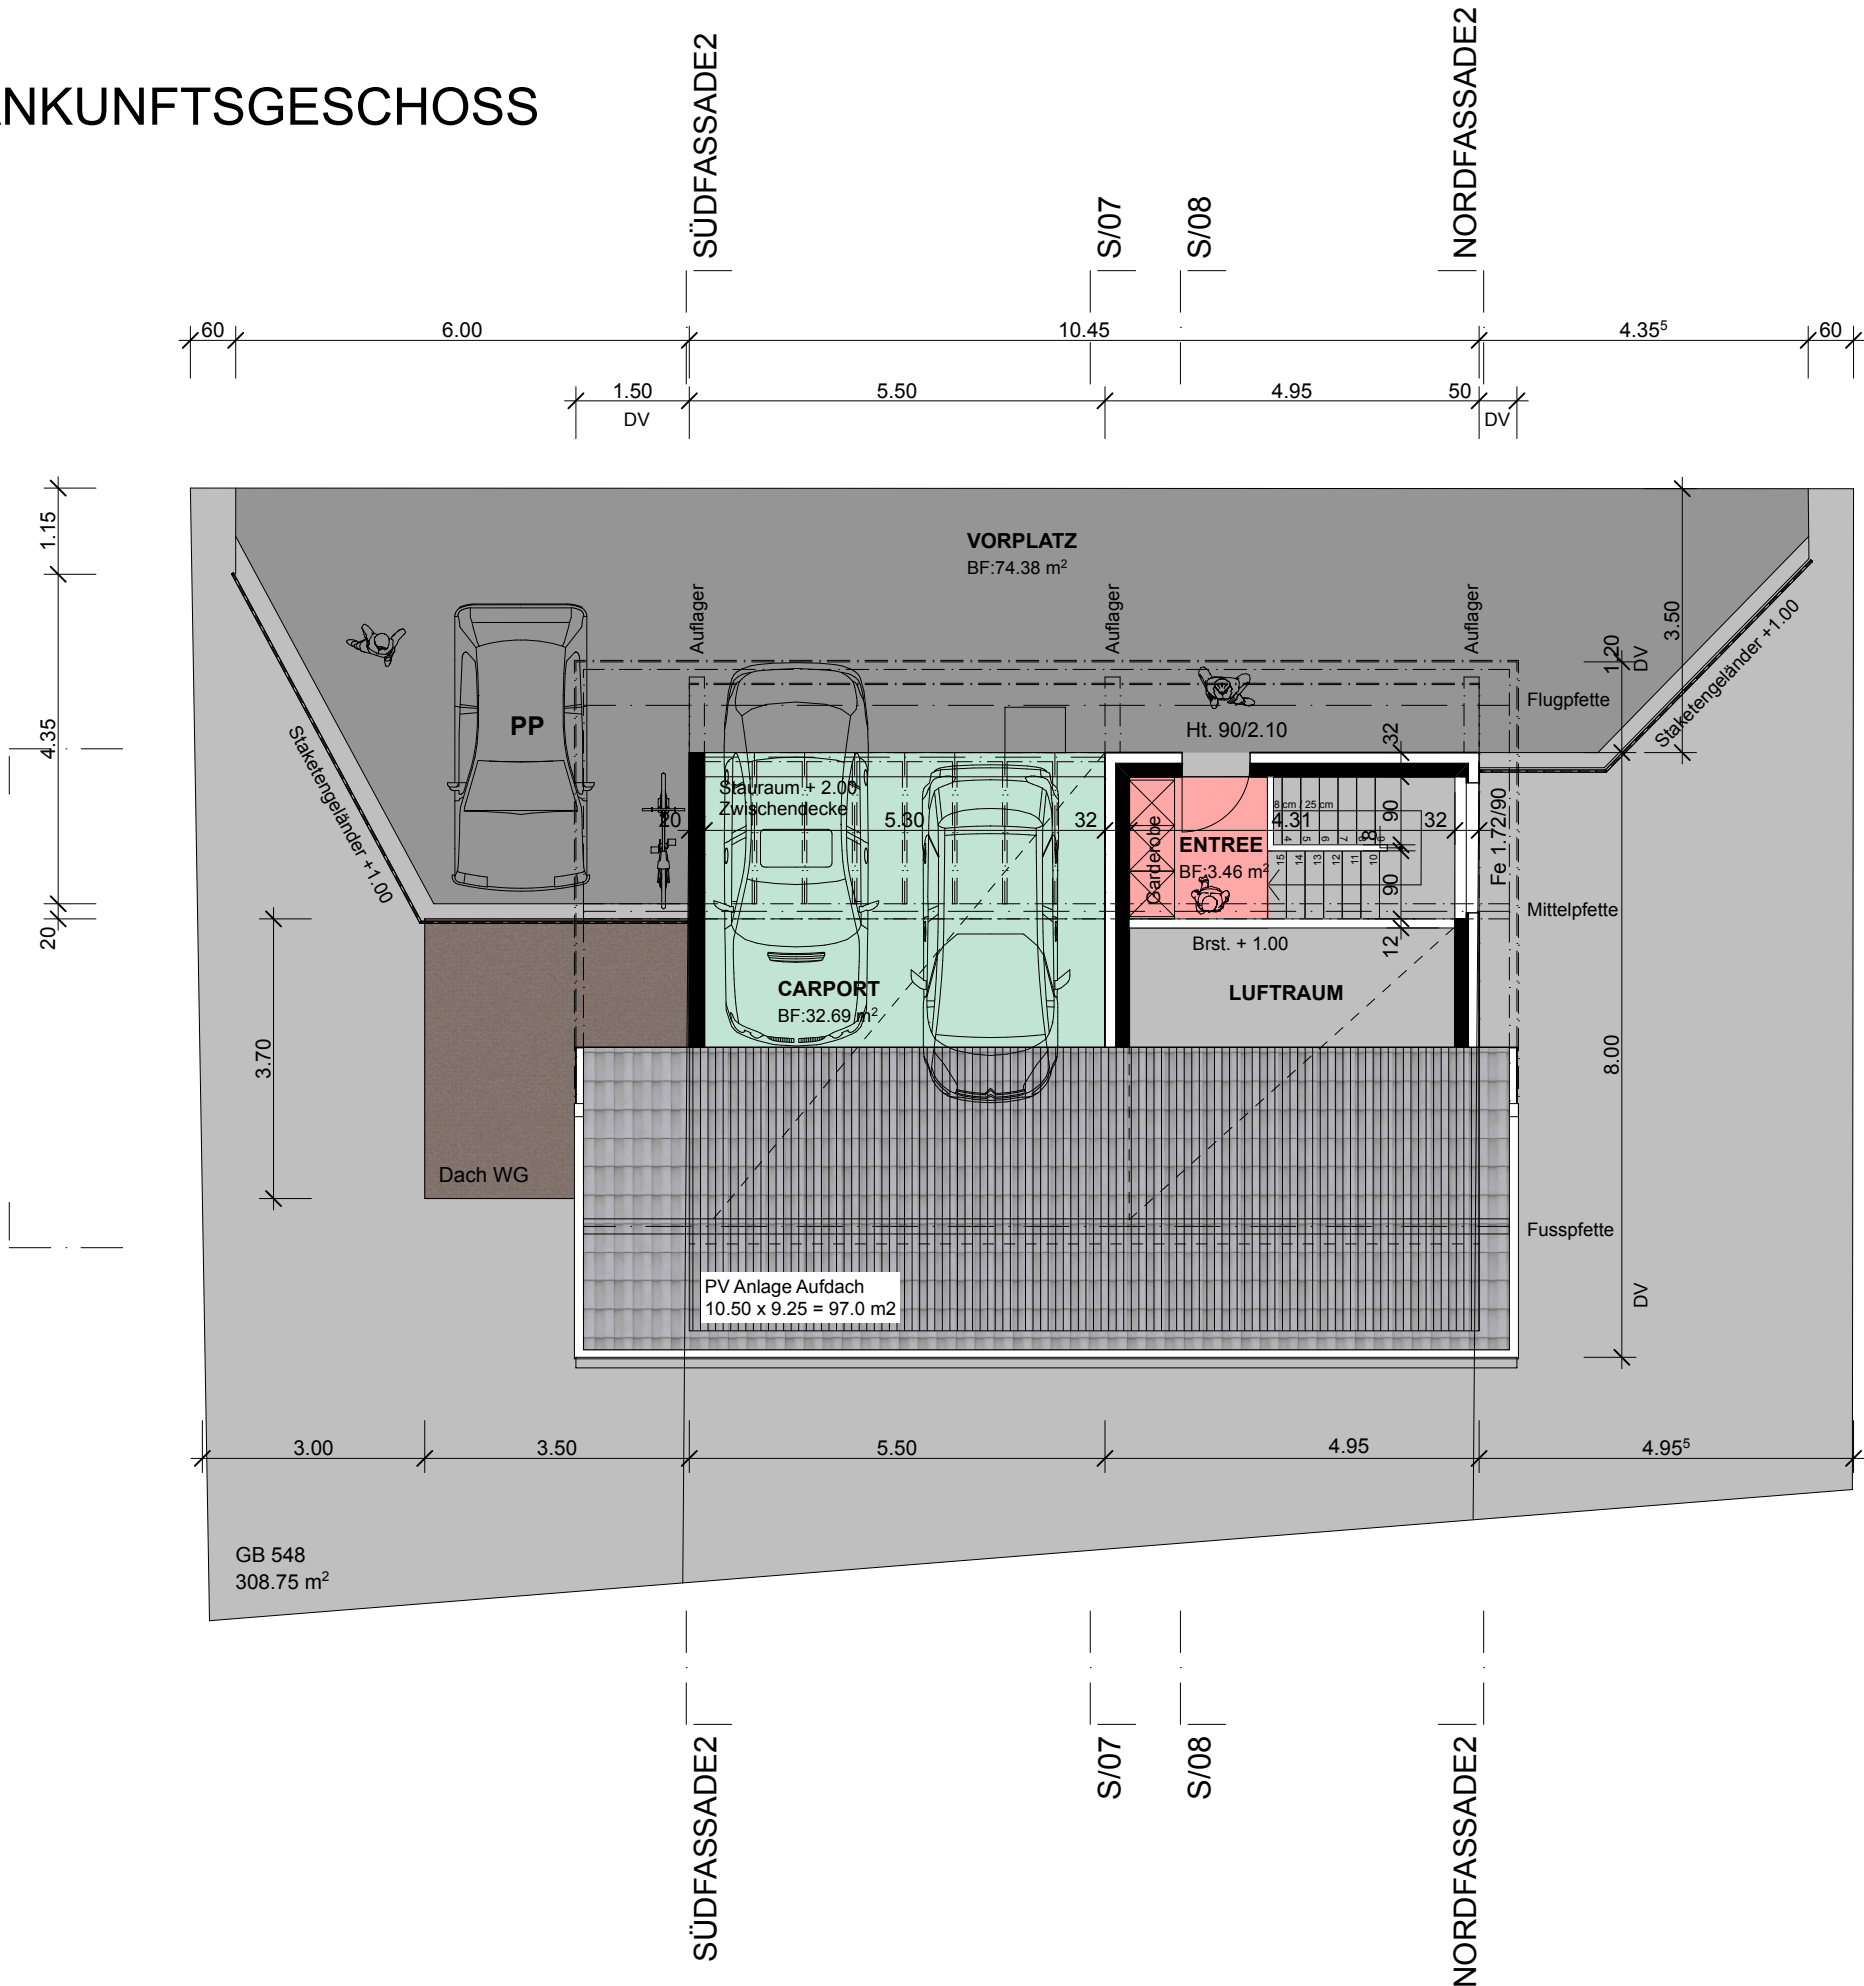


SOCKELGESCHOSS



WOHNGESCHOSS

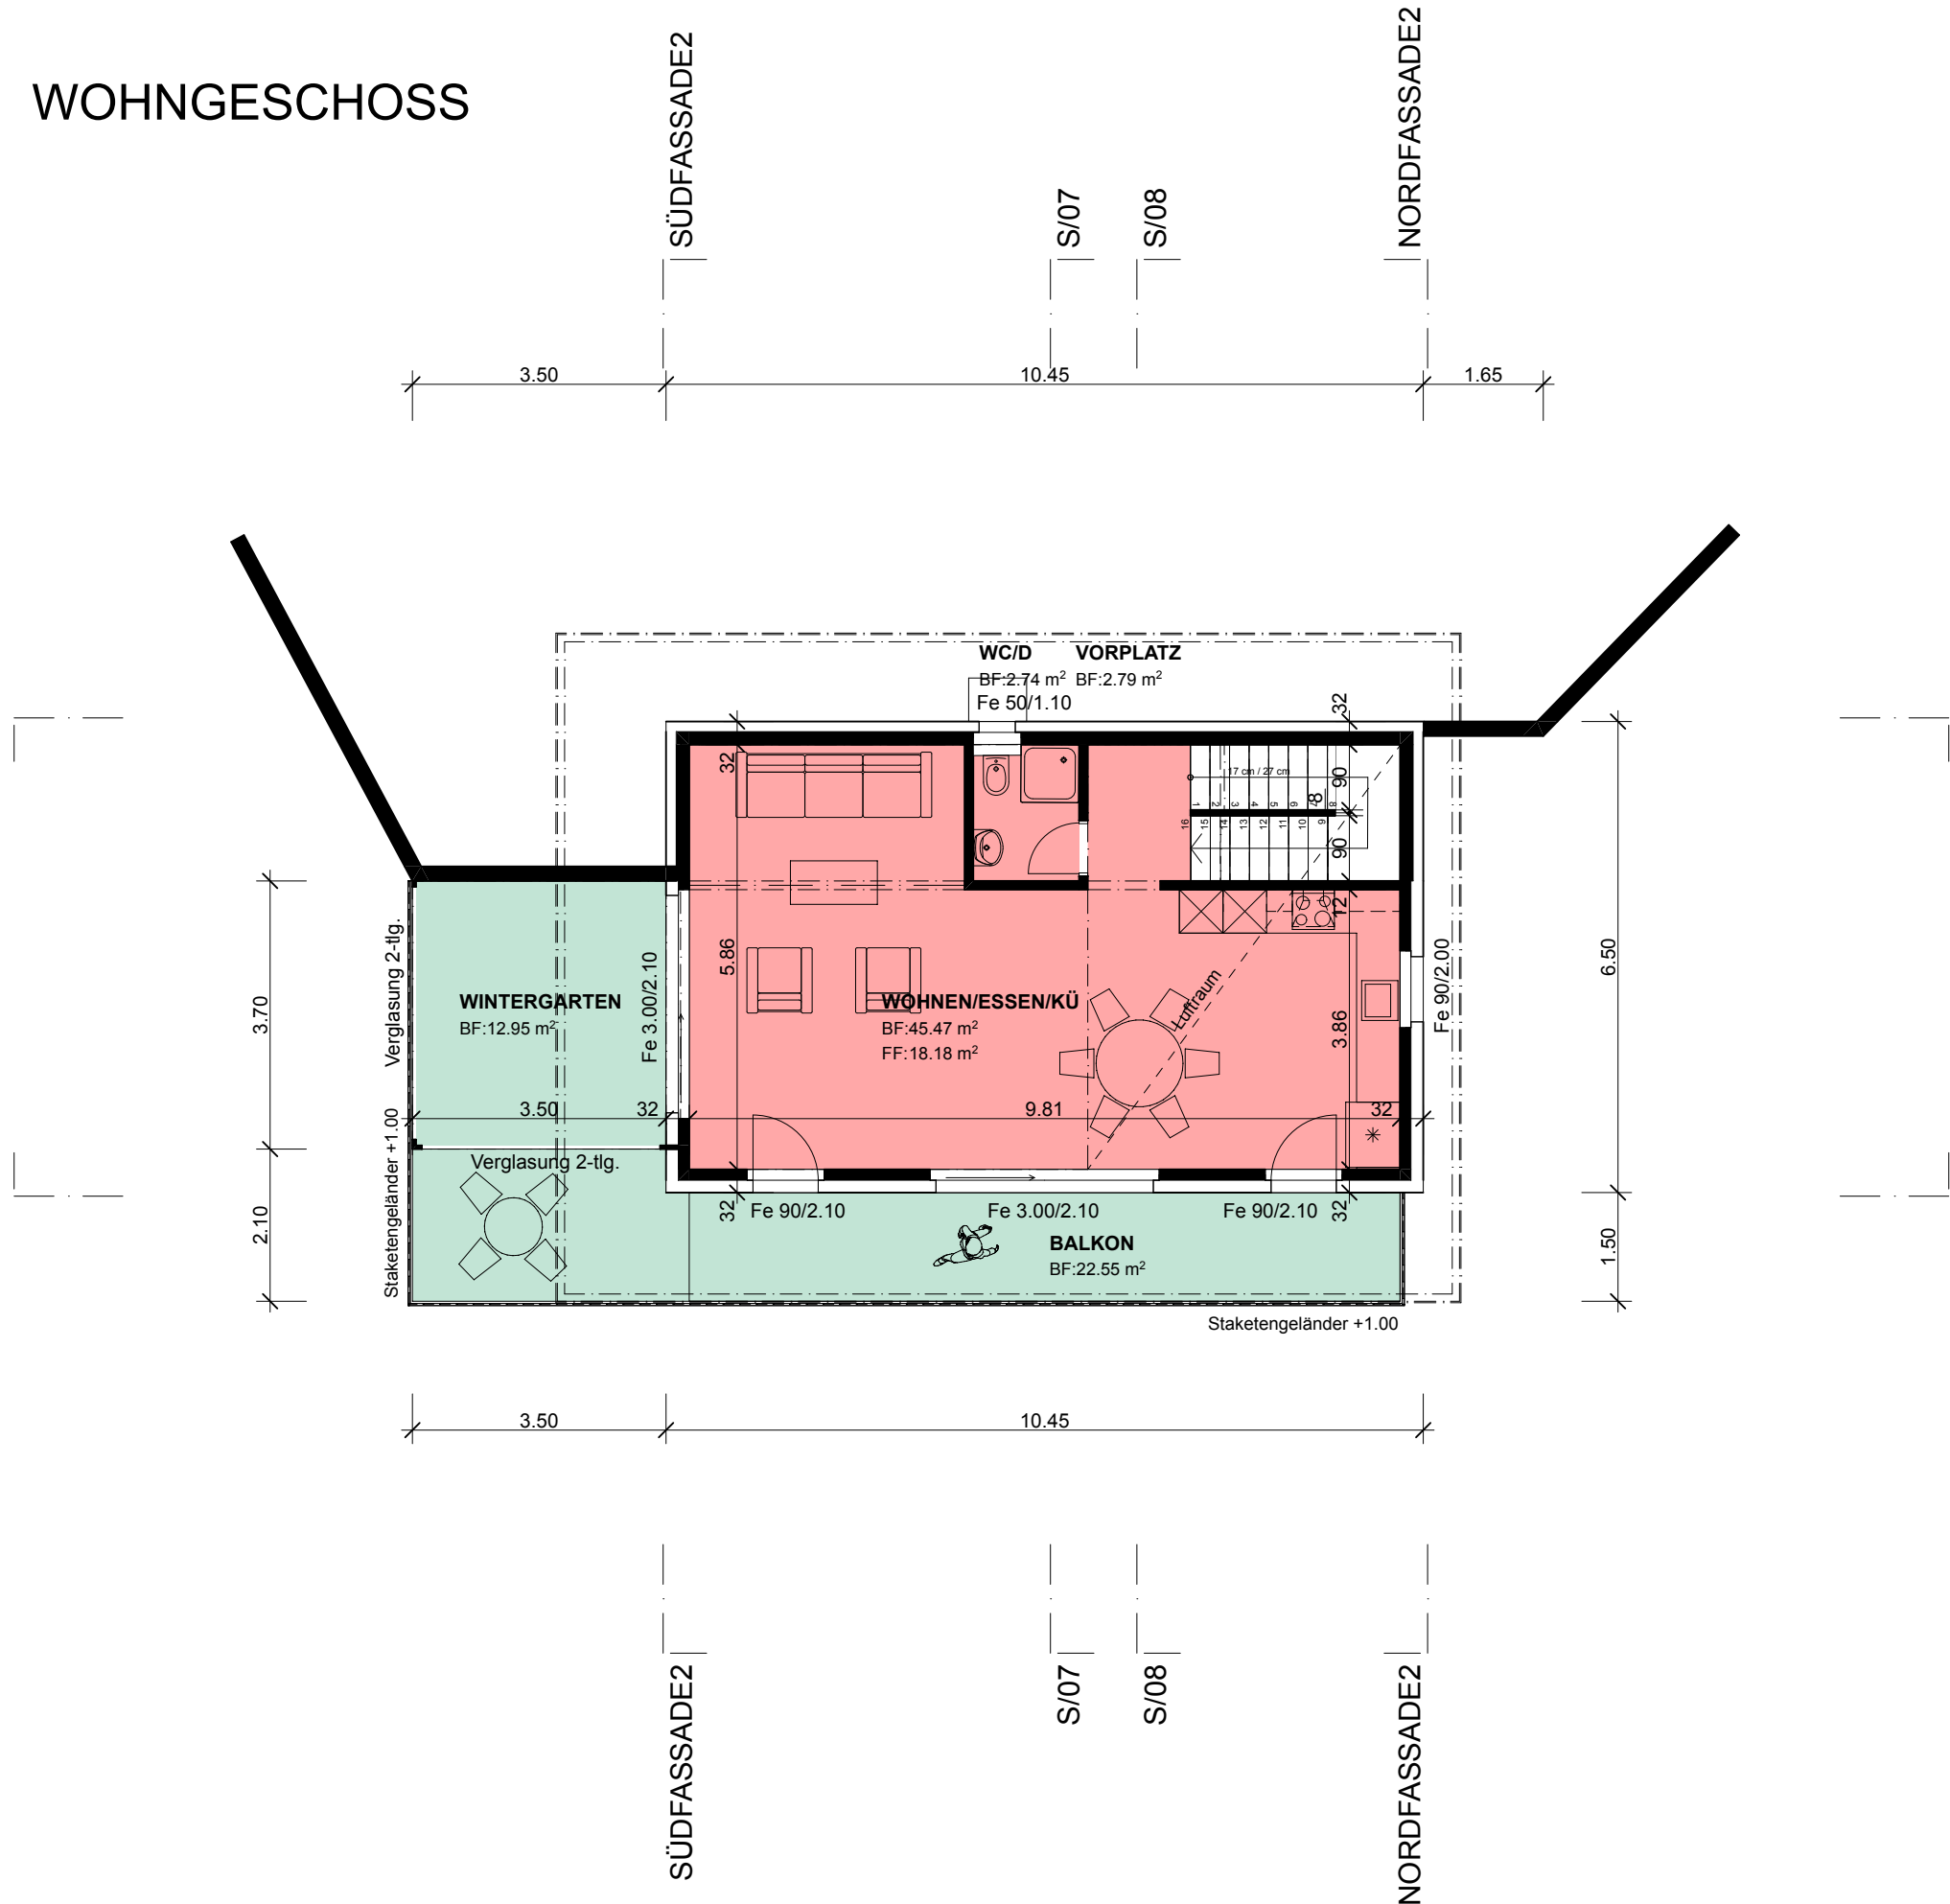

SCHLAFGESCHOSS

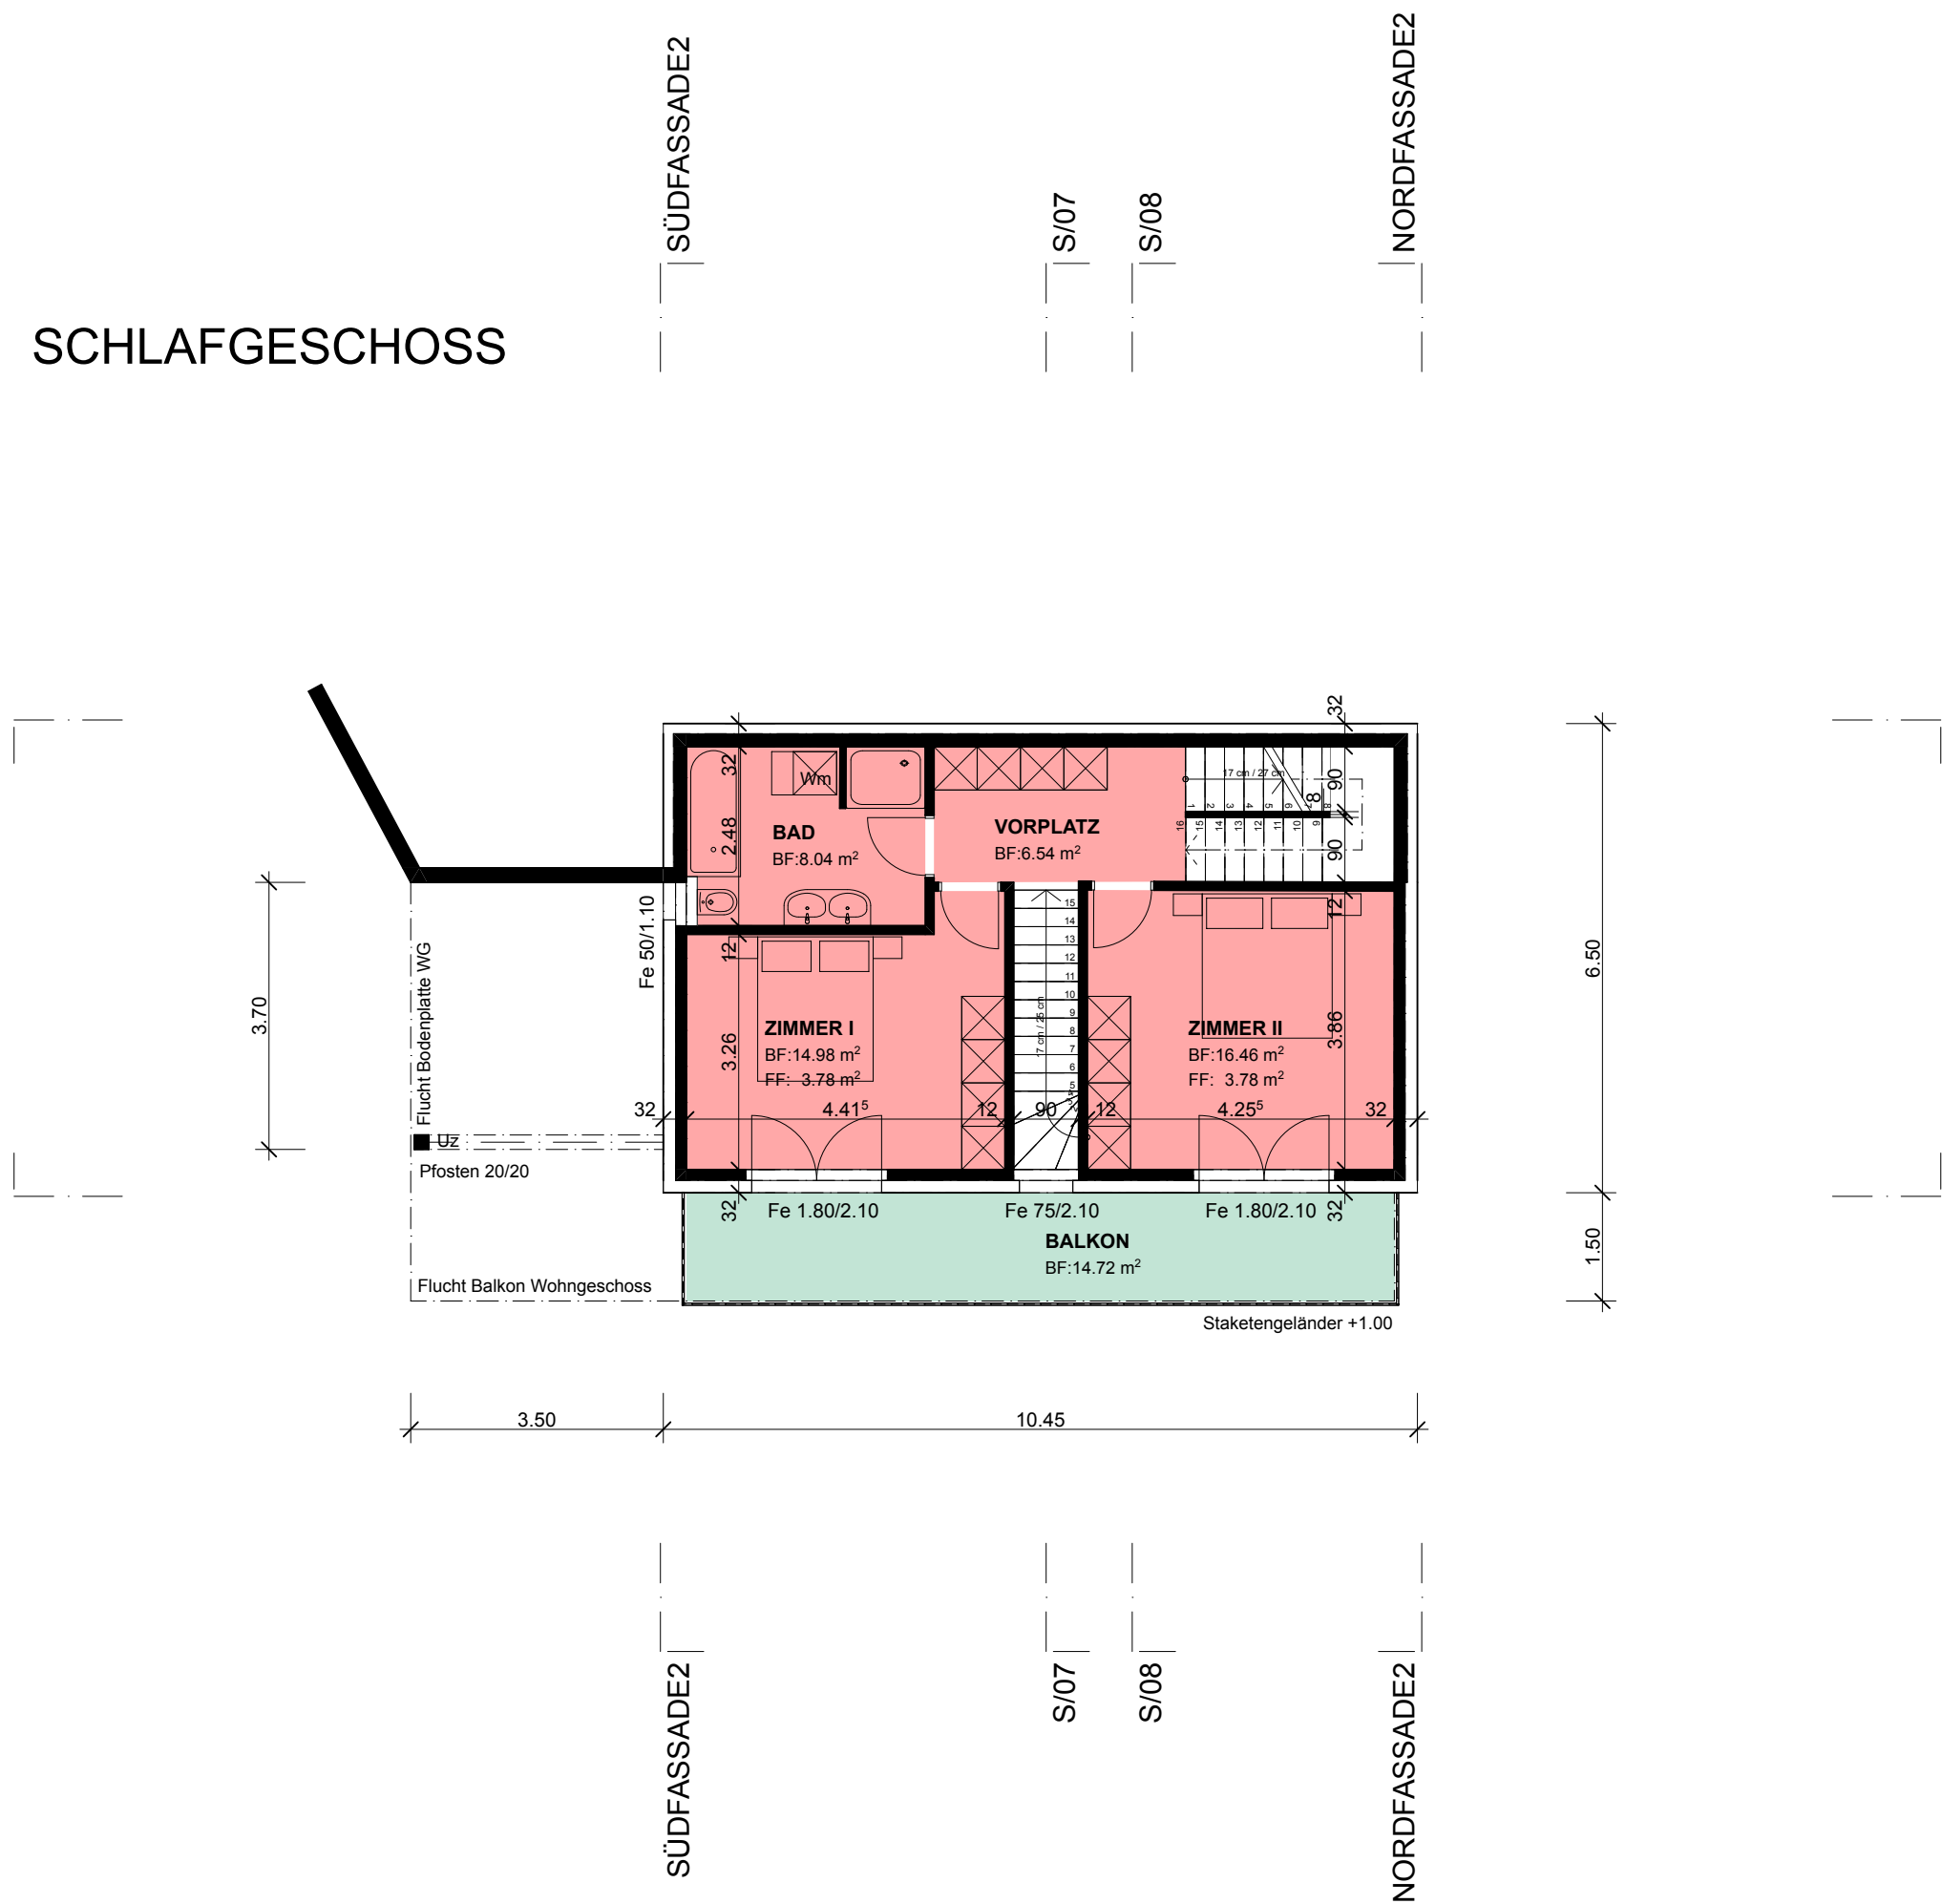

Koten (Meereshöhe):
± 0.00 = 481.95 M.Ü.M. OK ROH BO. SOCKELGESCHOSS
BAUFIXPUNKT OK GRENZPUNKT 487.92 M.Ü.M.

BAUVORHABEN: PROJEKT NEUBAU EINFAMILIENHAUS MIT CARPORT HOEHENWEG, PARZELLE 548, RUEMLINGEN	
AUFTRAGGEBER: RAMSEYER HAUS AG LOEHRWEG 3, 4442 DIEPFINGEN	
PLANVERFASSTER: RAMSEYER HAUS AG LOEHRWEG 3, 4442 DIEPFINGEN	
PLANUNGSPHASE:	
PLANNUMMER: 02	PLANTITEL: GRUNDRISSPLAN
PROJEKTNUMMER: H548	
GEZEICHNET:	
DATUM: 08.04.24	
REVIDIERT:	
MASSSTAB: 1: 100	
PLANGRÖSSE: 84/60	