

**Zu Verkaufen**



Westfassade/ Zugang



Ostfassade/ Sitzplätze



## **Grosszügiges 3-Familienhaus L22, Läufelfingen**

3 Eigentums-Wohnungen: 4 1/2 mit Galerie - 5 1/2 Zimmer /Rollstuhlgängig  
mit Einstellhalle und Aussenparkplätzen

**Verkaufsdokumentation**

24.08.2026



RAMSEYER HAUS AG


## Das Dorf


Läufelfingen (556 m.ü.M.) liegt zuoberst im Homburgertal im Kanton Baselland, am Fuss des Unteren Hauensteins, 10 km vom Bezirkshauptort Sissach und 10 km von Olten entfernt. Läufelfingen hat 1415 Einwohner.

Man kann im Dorf alles für den täglichen Bedarf einkaufen. Ausserdem gibt es mehrere Restaurants, zwei Arztpraxen, eine Post, eine mobile Bank sowie Dienstleistungsbetriebe wie Coiffeuse, Fusspflege etc. Die Kinder können Spielgruppe, Kindergarten und Primarschule im Dorf besuchen. Die Sekundarschule befindet sich in Sissach.

Es gibt in Läufelfingen über 20 Vereine, die Sport- und Freizeitaktivitäten organisieren und das kulturelle Leben mitgestalten, dazu eine ev.-ref. Kirchgemeinde.

Läufelfingen liegt an der historischen Alten Hauensteinlinie, der heutigen S9, die Sissach mit Olten verbindet. Die Bahn wurde als eine der ersten in der Schweiz 1858 eröffnet. Die Autobahnzufahrt A2 befindet sich im nahen Sissach oder Diegten.

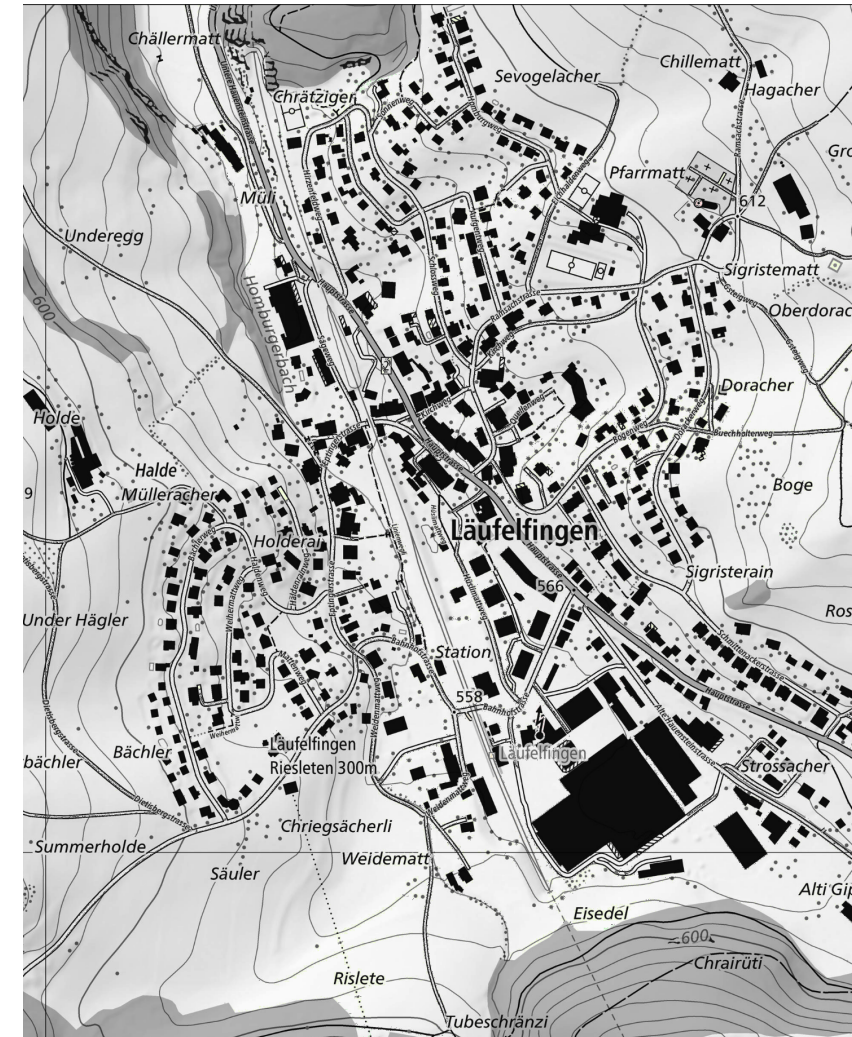

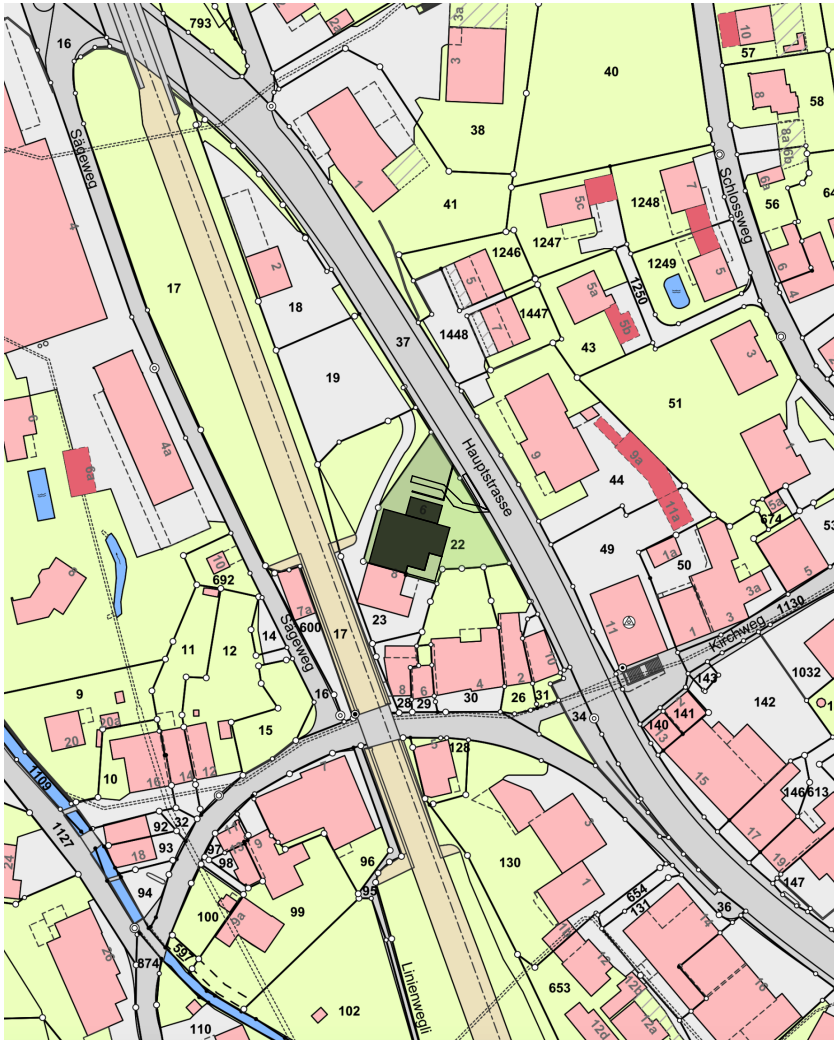

## Projekt

Das Projekt befindet sich in einer zentralen Lage in der Kernzone. Über eine Zufahrt oder eine Rampe gelangt man von der Hauptstrasse zum Gebäude auf der Parzelle Nr. 22. In der erdgeschossigen Einstellhalle befinden sich die Abstellplätze für Autos und 2-Räder sowie die Haustechnik. Ausserhalb sind weitere Autoabstellplätze angeordnet. Ein eigenständiger Treppenturm mit Lift führt rollstuhlgängig zu den 3 Geschosswohnungen.

## Das Gebäude

Das neue Mehrfamilienhaus mit ortstypischem Giebel verfügt über 3 grosszügige kinderfreundliche Eigentumswohnungen im Erdgeschoss, 1. Obergeschoss und einer Duplexwohnung im 2.OG/Dach.

Die Neben- und Abstellräume sind bequem und direkt von den Wohnungen zugänglich!

Die Durchliegerwohnungen verfügen über grosse überdeckte Gartensitzplätze/Terrassen/Lauben einerseits und Loggien andererseits, welche als Wintergarten und Lärmschutz genutzt werden können.




RAMSEYER HAUS AG

Objektlage





Aussicht nach Westen

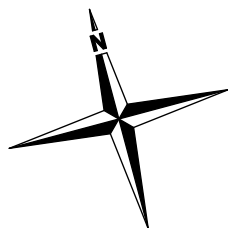


RAMSEYER HAUS AG

**Situation**

1:500

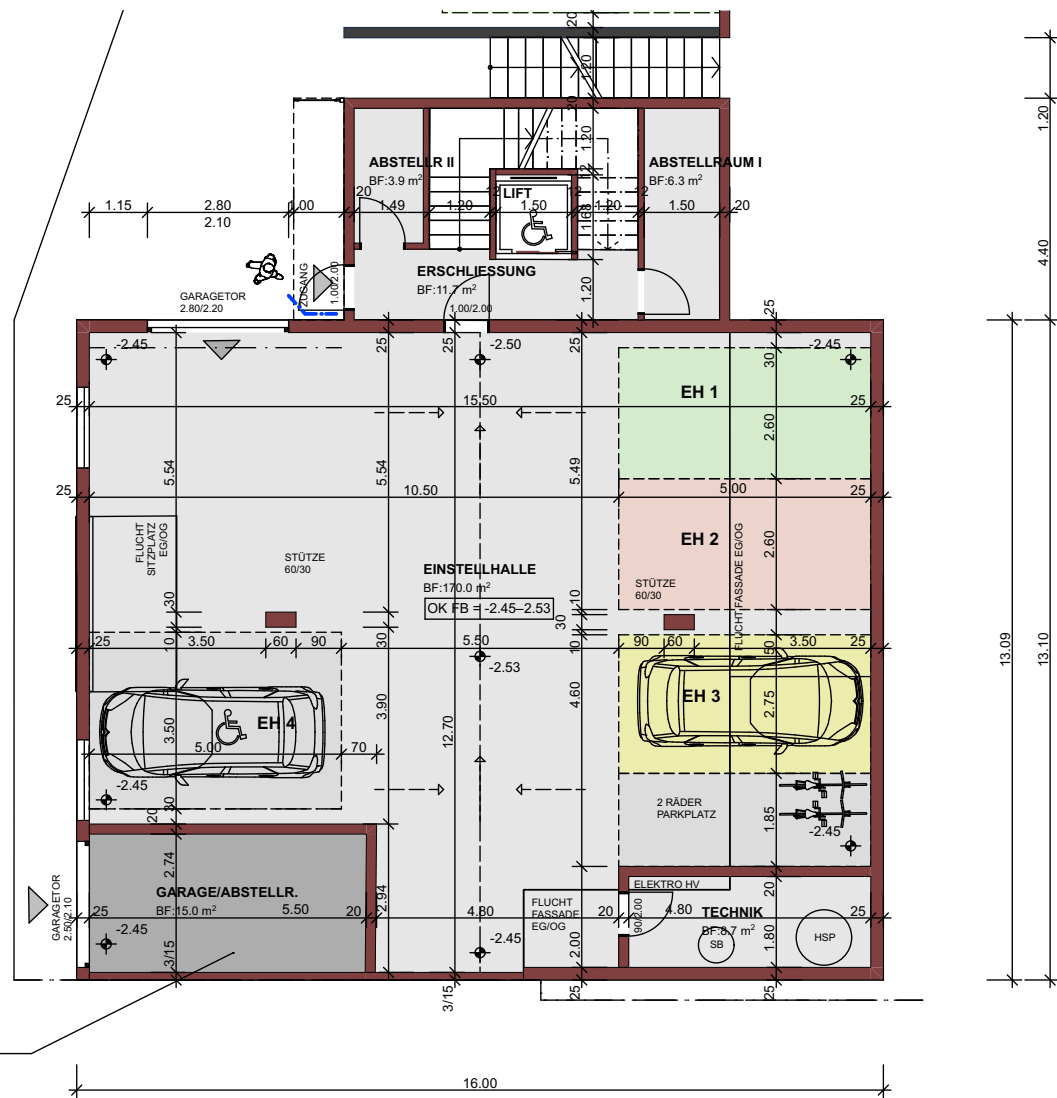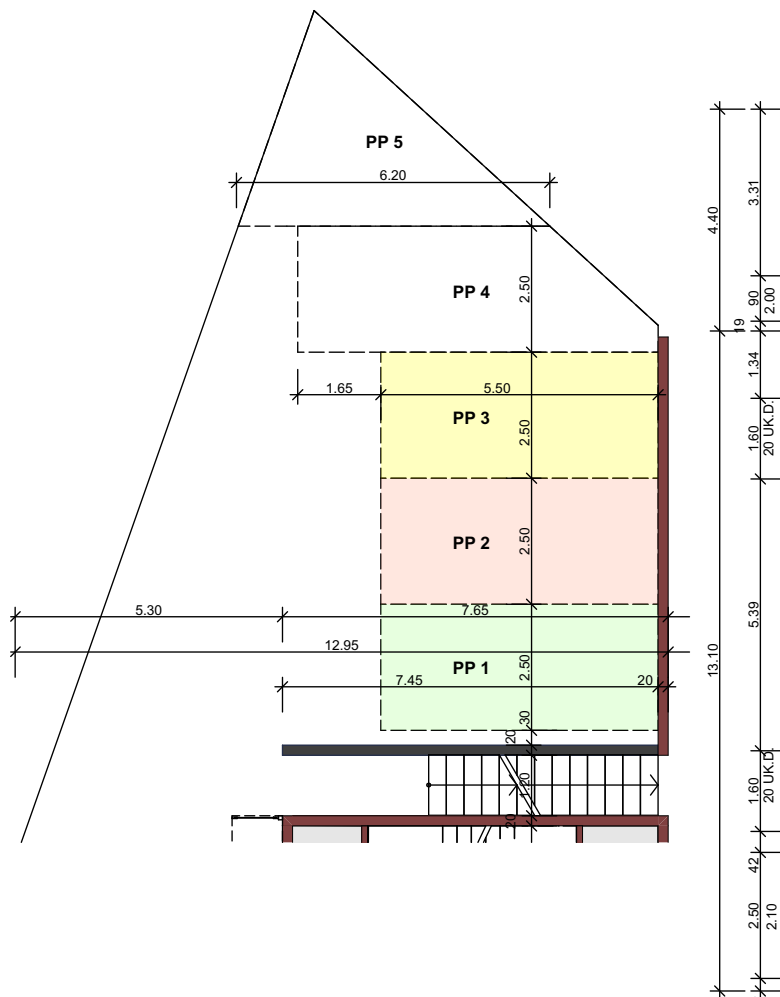

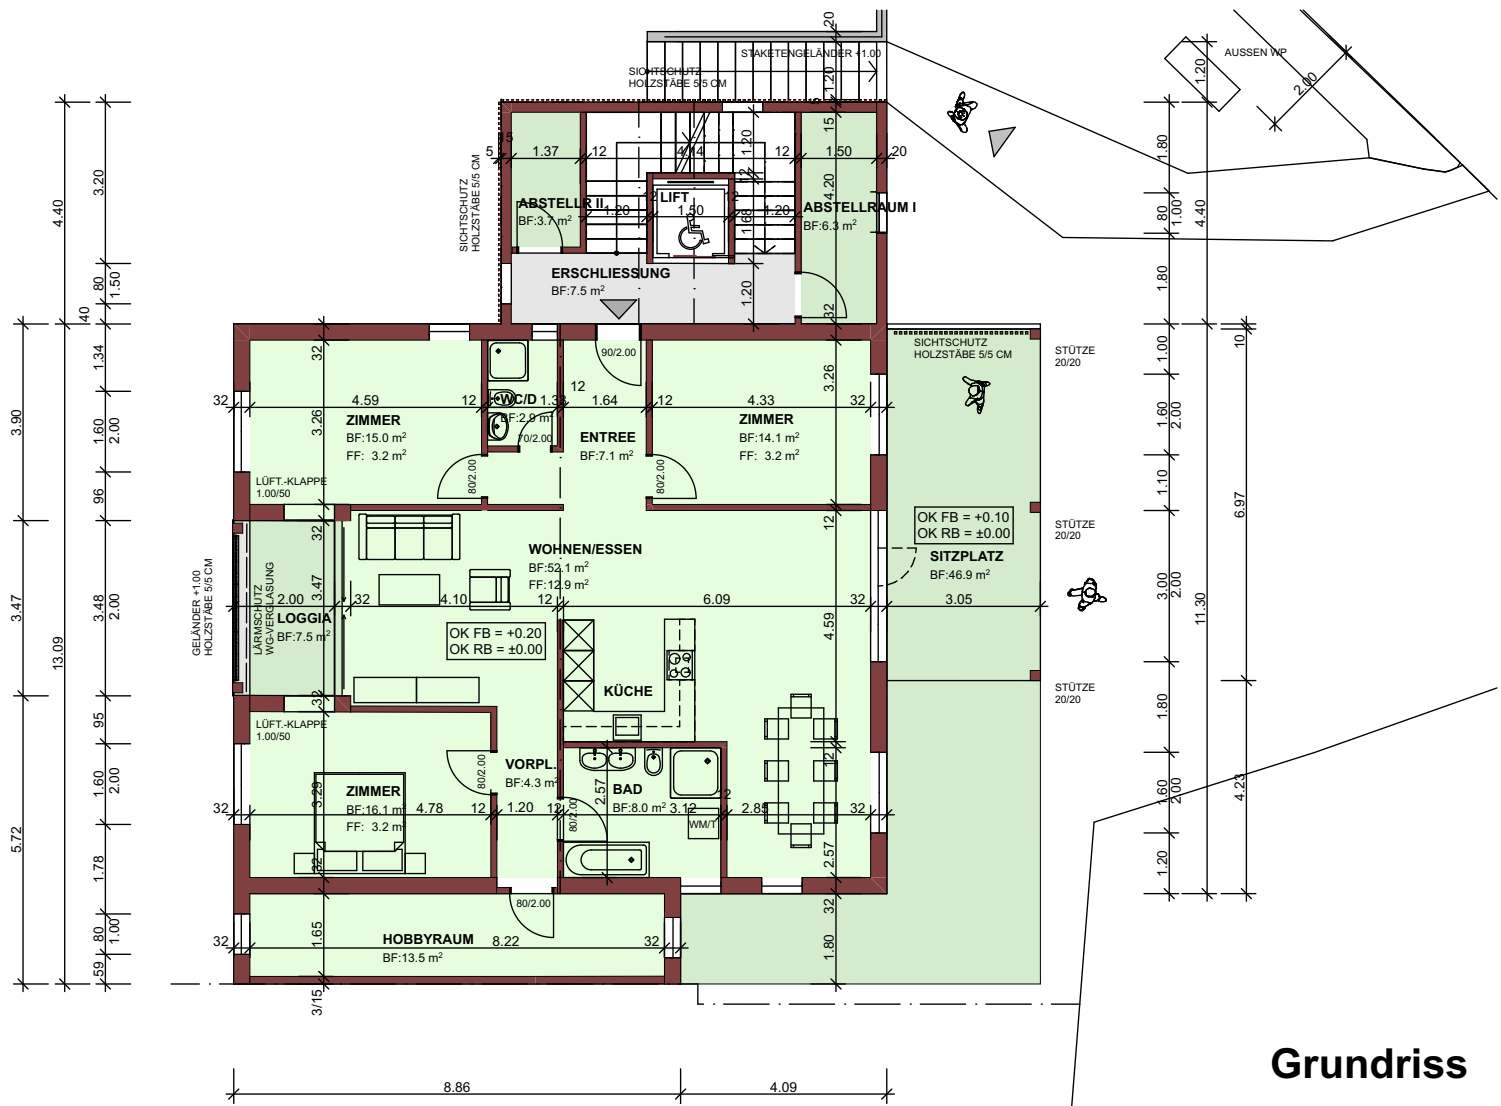

## Wohnung A/ EG


|                          |          |
|--------------------------|----------|
| 5 1/2 Zi.- WHG NWF       | 120.0 m2 |
| Hobbyraum angebaut (w)   | 13.5 m2  |
| Abstellraum (k)          | 8.2 m2   |
| Sitzplatz/               | 47.0 m2  |
| Loggia/ Wintergarten (k) | 7.5 m2   |
| Abstellplatz EH Nr. 1    |          |
| Abstellplatz PP Nr. 1    |          |

**Verkauft !**

Alle Preise inkl. Grundstücksanteil, Umgebungsarbeiten  
 und Anschlussgebühren  
 Alle Angaben ohne Gewähr

**Erdgeschoss**

1 :150

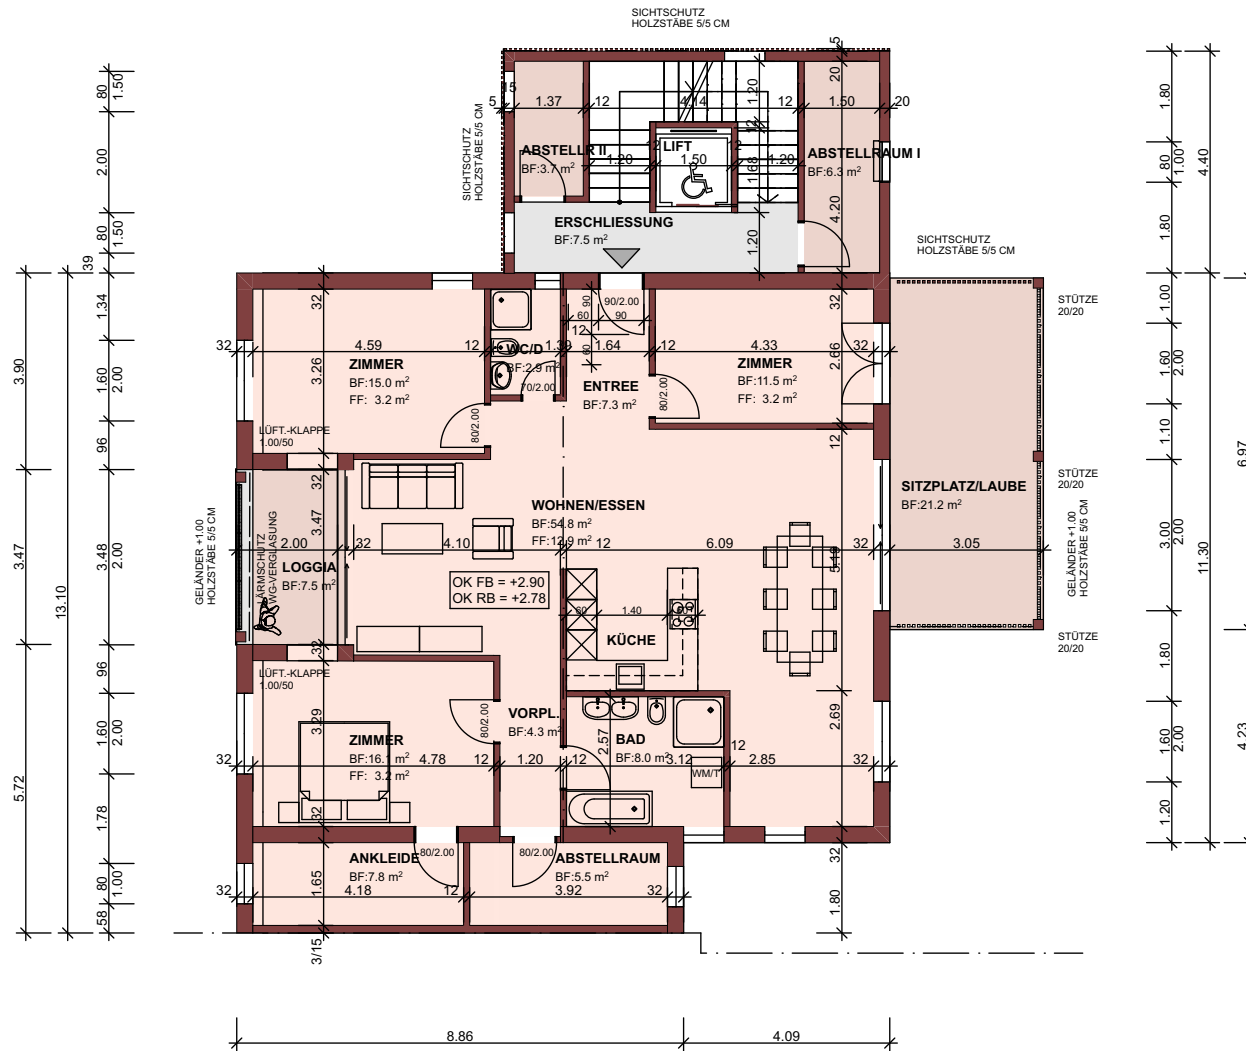

**Grundriss**


## Wohnung B/ OG

|                          |          |
|--------------------------|----------|
| 5 1/2 Zi.- WHG NWF       | 120.0 m² |
| Hobbyraum angebaut (w)   | 13.5 m²  |
| Abstellraum (k)          | 8.2 m²   |
| Sitzplatz/ Laube         | 21.2 m²  |
| Loggia/ Wintergarten (k) | 7.5 m²   |
| Abstellplatz EH Nr. 2    |          |
| Abstellplatz PP Nr. 2    |          |


|               |
|---------------|
| 820'000.- Fr. |
| 15'000.- Fr.  |
| 17'000.- Fr.  |
| inklusive     |
| inklusive     |
| 37'0000.- Fr. |
| 14'0000.- Fr. |

Alle Preise inkl. Grundstücksanteil, Umgebungsarbeiten und Anschlussgebühren  
Alle Angaben ohne Gewähr

## Obergeschoss

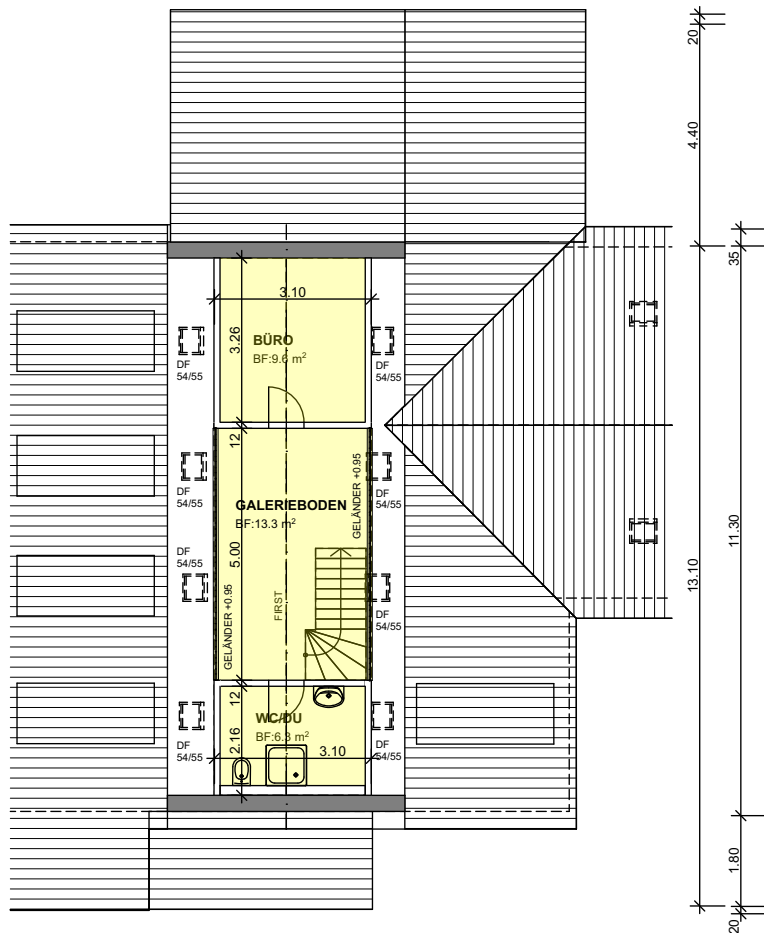

Galerie

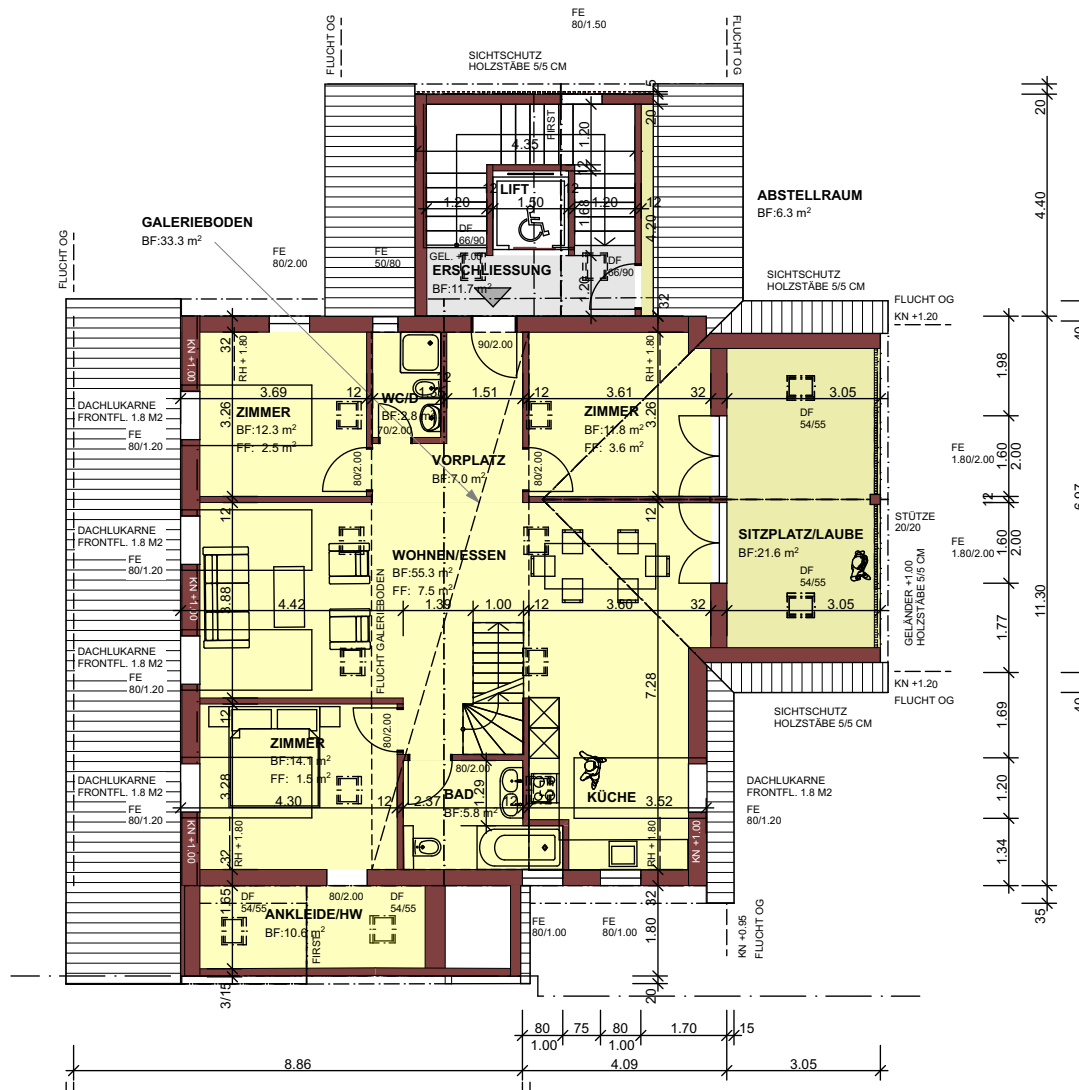

Grundriss



## Wohnung C/ DG/ Duplex


|                       |                      |
|-----------------------|----------------------|
| 4 1/2 Zi.- WHG NWF    | 120.5 m <sup>2</sup> |
| + Galerieboden        | 29.2 m <sup>2</sup>  |
| Ankleide/HW (w)       | 10.6 m <sup>2</sup>  |
| Abstellraum (k)       | 6.3 m <sup>2</sup>   |
| Sitzplatz/ Laube      | 21.6 m <sup>2</sup>  |
| Abstellplatz EH Nr. 3 |                      |
| Abstellplatz PP Nr. 3 |                      |

847'000.- Fr.  
27'500.- Fr.  
inklusive  
8'000.- Fr.  
inklusive  
35'000.- Fr.  
14'000.- Fr.

Alle Preise inkl. Grundstücksanteil, Umgebungsarbeiten  
und Anschlussgebühren  
Alle Angaben ohne Gewähr

## Dachgeschoss

1 : 150

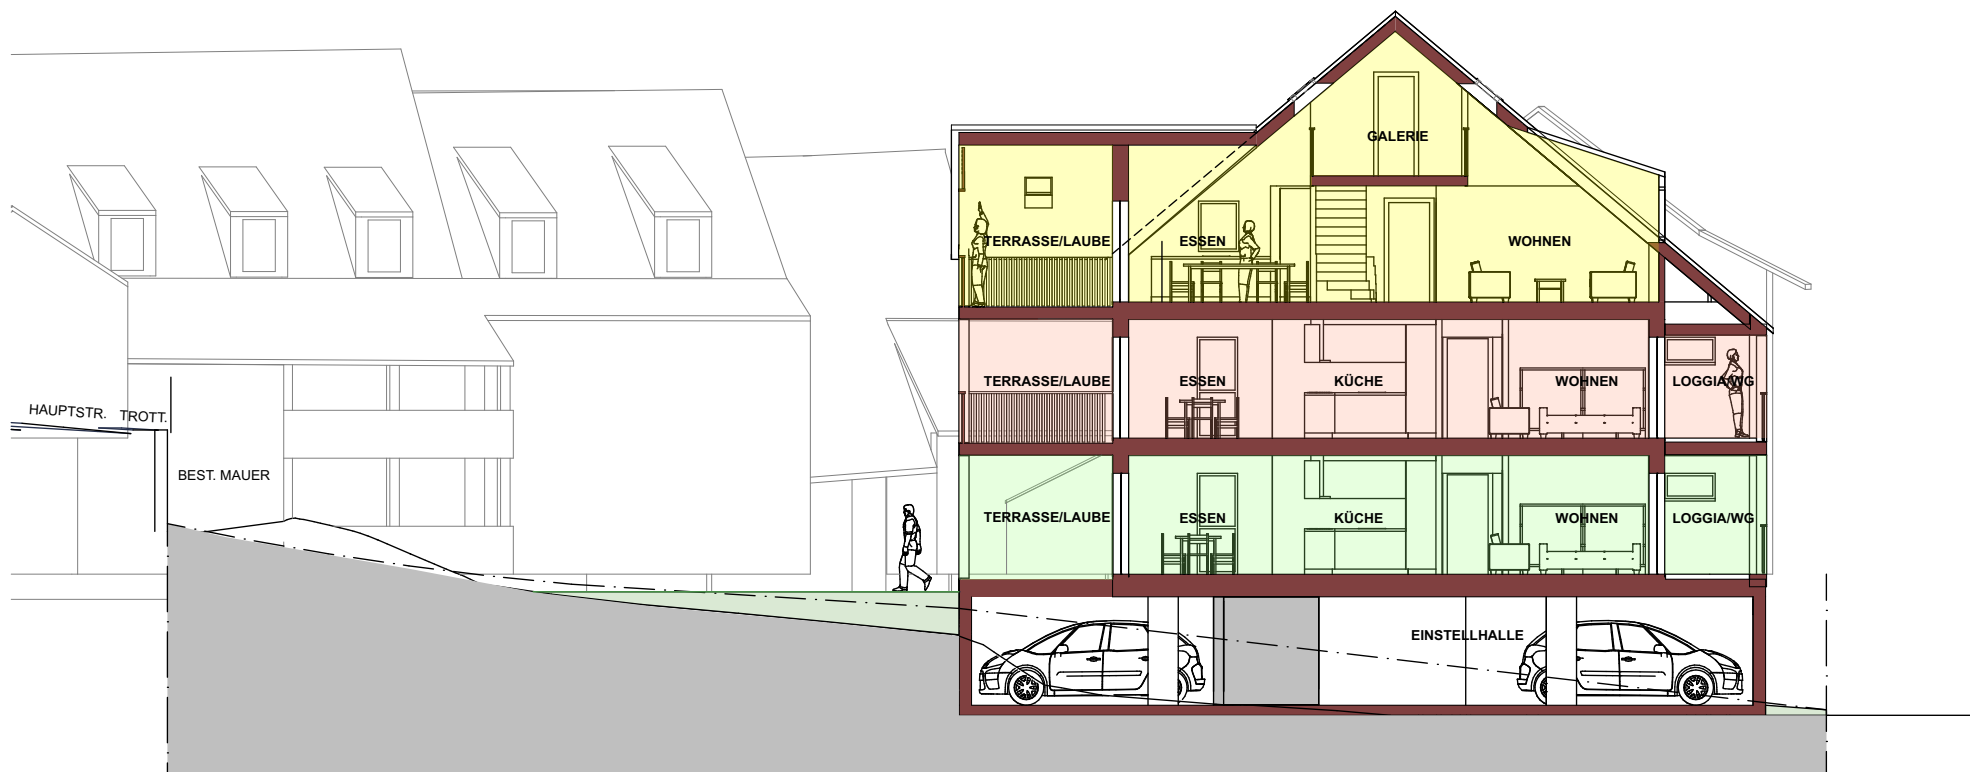

C

B

A



RAMSEYER HAUS AG

## Wohnungen A/ B/ C Duplex

Wohnung A/ Erdgeschoss total  
Wohnung B/ Obergeschoss total  
Wohnung C/ Dachgeschoss total

VERKAUFT  
908'000.- Fr.  
951'500.- Fr.

Zusätzlich Einstellhallenplatz Nr. 4 (3.5 m)  
Zusätzlich Aussenparkplatz Nr. 4


42'000.- Fr.  
12'000.- Fr.

**Querschnitt**

1 :150



**Ostansicht**

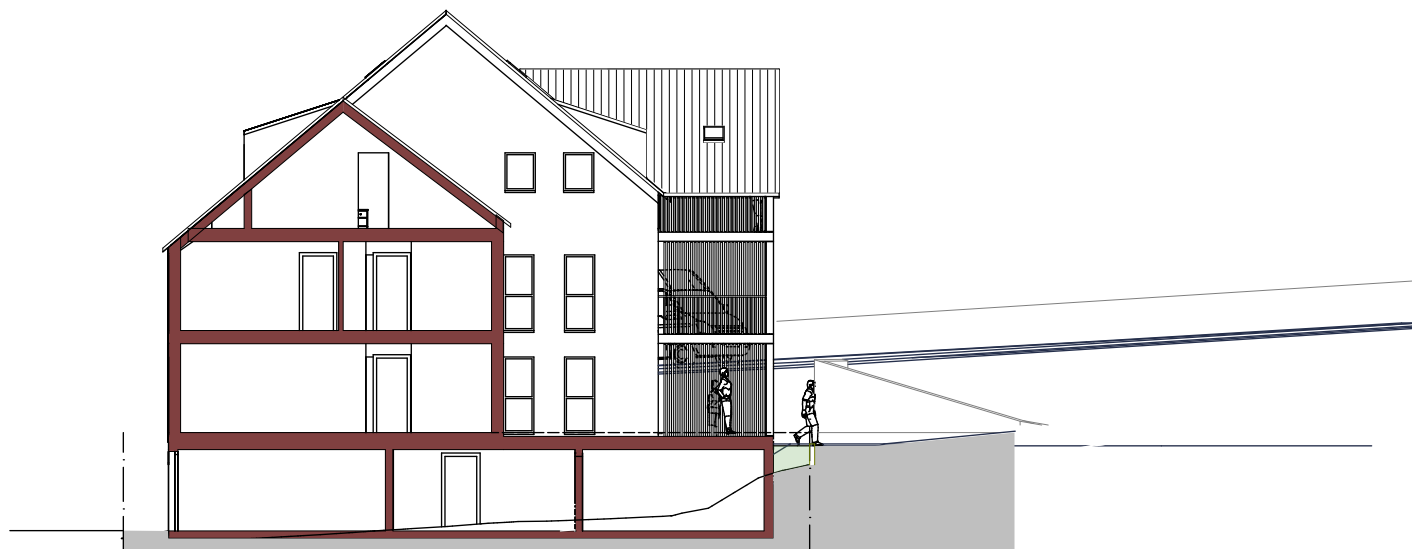


**Südansicht**




RAMSEYER HAUS AG

**Fassaden I**

1 : 200

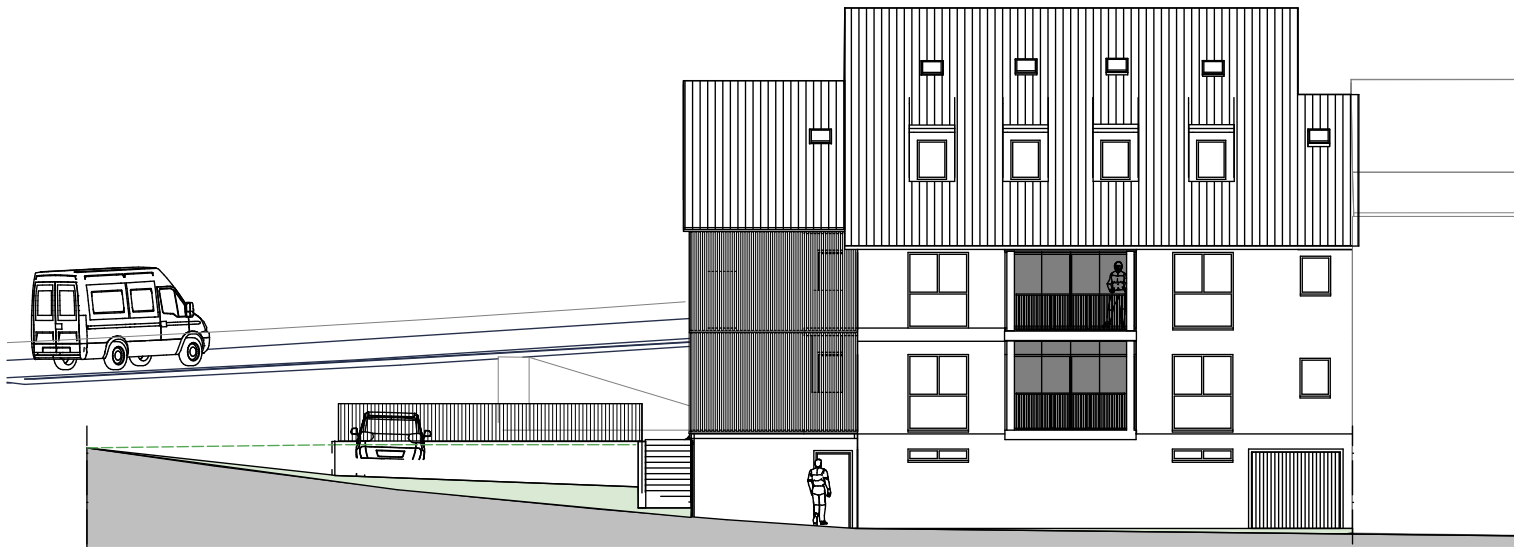

**Westansicht**

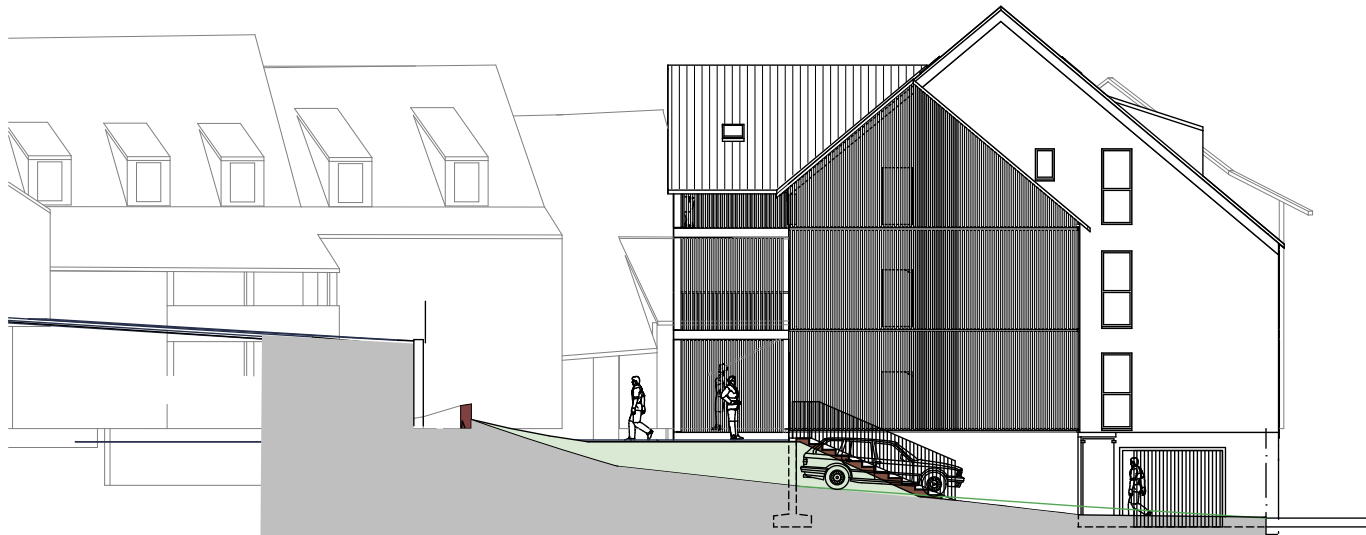

**Nordansicht**



RAMSEYER HAUS AG

**Fassaden II**

1 : 200

**Aussenwand**

UG/Sockel AEH:

Stahlbeton 25 cm (weisse Wanne = Wasserdicht)

**Erdgeschoss/Obergeschoss**

Backstein/Beton 150 - 175 mm, (Seite Hauptstrasse Beton + 0.50 m = Wasserdicht)

Aussendämmung Steinwolle/Abrieb 200 mm, (Seite Hauptstrasse XPS + 0.50 m = Wasserd.)

Total 360 mm

**Dachgeschoss/Kniewand**

Backstein/Beton 150 - 175 mm

Aussendämmung Steinwolle/Abrieb 200 mm

Total 360 mm

**Zwischendecken**

UG/Sockel AEH Decke:

Stahlbeton 260 mm

Bodenaufbau; Dämmung 120 mm PUR/ UB 60 mm/ Deckbelag 15 mm, Total 195 mm

Total 450 mm

**Erdgeschoss/Obergeschoss**

Stahlbeton 240 mm

Bodenaufbau; Dämmung/Trittschalld. 60 mm/ UB 60 mm/ Deckbelag 15 mm, Total 135 mm

Total 370 mm

**Dachaufbau**

Schalung 22 mm/ Sparrenlage 260 mm dazw. Steinwolle 260 mm/ Weichfaser 60 mm/ UD/

Lattung 30 mm/ Tonziegel braun

Total 410 mm

**Auflagen Kantonale Denkmalschutz, Ortsbildpflege**

Dachdeckung:

Tonziegel hellbraun unglasiert

Dachaufbauten:

Ausführung in Kupfer, zurückhaltende Einfügung in die Dachlandschaft

Fassadenputz/Anstrich:

Mineralischer Aufbau

Fenster:

Im Bereich Fassaden weiss, in Dachgauben dunkle Farbe

- Hochwasserschutz EG Sitzplatz, Schutzhöhe beachten

Garagentore/ Haupteingangstüre:

Sind in Holz zu erstellen, braun

- Hochwasserschutz, Schutzhöhe beachten

Fassadenverkleidung in Holz:

Treppenhaus, Lauben/ Brüstungen/ Kreuzgiebel:

Stabhölzer vertikal braun 5x5 cm

Vordach Eingang:

Glasdach in Metallrahmen, Farbe Antharzit

**Brandschutz:** Gemäss Brandschutzplan/ Baubewilligung

**Hochwasserschutz:** Massnahmen gemäss Baubewilligung

**Lärmschutz:** Massnahmen gemäss Baubewilligung



RAMSEYER HAUS AG

**Bauteilbescrieb**

### **Fenster**

Weisse Kunststofffenster mit erhöhter Schall- und sehr guter Wärmeisolation (U-Wert 0.71 W/m<sup>2</sup>K) 3-fach Isolierverglasung. Nasszellen mit Ornamentglas.

### **Rollläden**

Verbundlamellenstoren aus Aluminium thermolackiert, RAL Farbe Unternehmer (Ortsbildschutz). Elektrisch bedienbar.

Bei Dachfenster innen- oder Aussenrollläden manuell, elektrisch bedienbar gegen Aufpreis

### **Türen**

Wohnungstüren mit 5-Punkte- Verriegelung und Sicherheitsschloss (registriert). Türblatt weiss lackiert. Innentüren aus Strangpress-Röhrenspan furniert, weiss mit Gummidichtung

### **Garagentor**

Kipptor Holz, mit Hochwasserschutz

### **Heizung**

Wärmepumpe Luft-Wasser, Bodenheizung mit Einzelraumregulierung. Sep. Wärmezähler für jede Wohnung.

### **Elektro (nach Budget)**

Pro Zimmer je 1 x 3er Steckdose, 1 Schalter und 1 Deckenanschluss für Lampenstelle. Im Wohnzimmer 4 x 3er Steckdose und 3 Deckenanschlüsse für Lampenstellen, Telefon und TV je 2 Anschlussstellen.

In der Küche 1 Schalter und 1 Deckenanschluss für Lampenstelle, 2 Arbeitssteckdosen. Im Keller 1 Schalter mit Steckdose und 1 Deckenanschluss für Lampenstelle. Je Wohnung Innenzähler-Verteilkasten

Die Leitungsführung im Keller ist Aufputz, alle anderen Leitungsführungen werden Unterputz verlegt.

### **Sanitär (nach Budget)**

Installationen gem. Sanitärprojekt und Appartelliste nach Wünschen der Bauherrschaft angepasst. Wohnung EG /OG sowie DG: Fr. 22'000.- inkl. MwSt.

### **Küche:**

Schweizer Qualitäts-Einbauküche, Fronten in Kunstharzbelag, Abdeckung aus Kunstharz oder Steinabdeckung. Spülbecken und Mischer aus Chromstahl. Glaskeramik-Kochfeld, Backofen, Dampfzug, Geschirrwashmaschine und Kühlschrank.

Preisvorgabe Einbauküche:

Wohnung A/ B/ C  
Fr. 32'000.- inkl. MwSt.



RAMSEYER HAUS AG

## **Bau- und Materialbeschrieb I**

**Maler/Gipserarbeiten:**

In allen Wohn-Räumen werden die Wände mit 1.5mm Abrieb in weiss fertig gestellt. Ausnahme sind Bad und WC, bei denen die Wände vollständig mit Keramikplatten gefliest werden

**Bodenbeläge:**

Die Böden der Zimmer werden mit Parkett Eiche rustikal, geölt belegt. Im Bad und WC mit Keramikplatten.

Die Keramikplatten können bei unserem Lieferanten SABAG Baukeramik AG in Basel ausgesucht werden.

Feinsteinzeugplatten ab 60/60 - 80/80 mit Verlegeaufpreis von Fr. 15.-. Grössere Masse nach Offerte.

**Umgebung:**

Roh-Planie mit Humusierung, ohne Begrünung.

Bestehende Zufahrt gekiest.  
Alle Aussenplätze und Gehwege in sickerfähigen Verbundstein grau.  
Stützmauer u. Treppe in Beton.

Platten auf dem Sitzplatz bei EG Wohnung mit Beton-Gartenplatten.

Balkone Beton abtaloschiert.

Ganze Anlage gemäss Angaben Umgebungsplan!

**Kundenwünsche:**

frei wählbar sind Keramikplatten, Laminat, Parkette, Küchenausbaustufe und Sanitäre Einrichtungen. Sonderwünsche gehen zu Lasten des Käufers.

**Baureinigung:**

Die Baureinigung erfolgt Besenrein (Standard).

Komplette Baureinigung durch den Totalunternehmer ausgeführt, Aufpreis inkl. MwSt. Fr. 2'500.00

**Bemerkungen**

Kleine Änderungen in der Ausführung und Konstruktion in Abweichung zum Baubeschrieb und den Plänen bleiben vorbehalten, sofern sie keine Wertminderung bedeuten.

**Richtpreise Innenausbau, inkl. Arbeit**

|                               |                   |                          |
|-------------------------------|-------------------|--------------------------|
| Keramikplatten                | Wohnen/Küche/Gang | Fr. 120.-/m <sup>2</sup> |
| Parkett Eiche rustikal, geölt | Zimmer            | Fr. 120.-/m <sup>2</sup> |
| Keramikplatten                | Boden/Wände Bäder | Fr. 120.-/m <sup>2</sup> |
| Wandschild ohne Dekor/Muster  | Küche             | Fr. 120.-/m <sup>2</sup> |

**Materialankaufspreise inkl. MwSt.**

|                                               |                         |
|-----------------------------------------------|-------------------------|
| Standard Ankaufspreis Parkett                 | Fr. 60.-/m <sup>2</sup> |
| Standard Ankaufspreis Keramikplatten (Wohnen) | Fr. 60.-/m <sup>2</sup> |
| Standard Ankaufspreis Keramikplatten (Bäder)  | Fr. 60.-/m <sup>2</sup> |



RAMSEYER HAUS AG

**Bau- und Materialbeschrieb II**



**RAMSEYER HAUS AG**

**Holzbau Bedachungen Immobilien**

**Ramseyer Haus AG**

Löhrweg 3, 4442 Diepflingen

[info@ramseyer-holzhaus.ch](mailto:info@ramseyer-holzhaus.ch)

[www.ramseyer-holzhaus.ch](http://www.ramseyer-holzhaus.ch)

Telefon 061 971 62 34