




NORDFASSADE

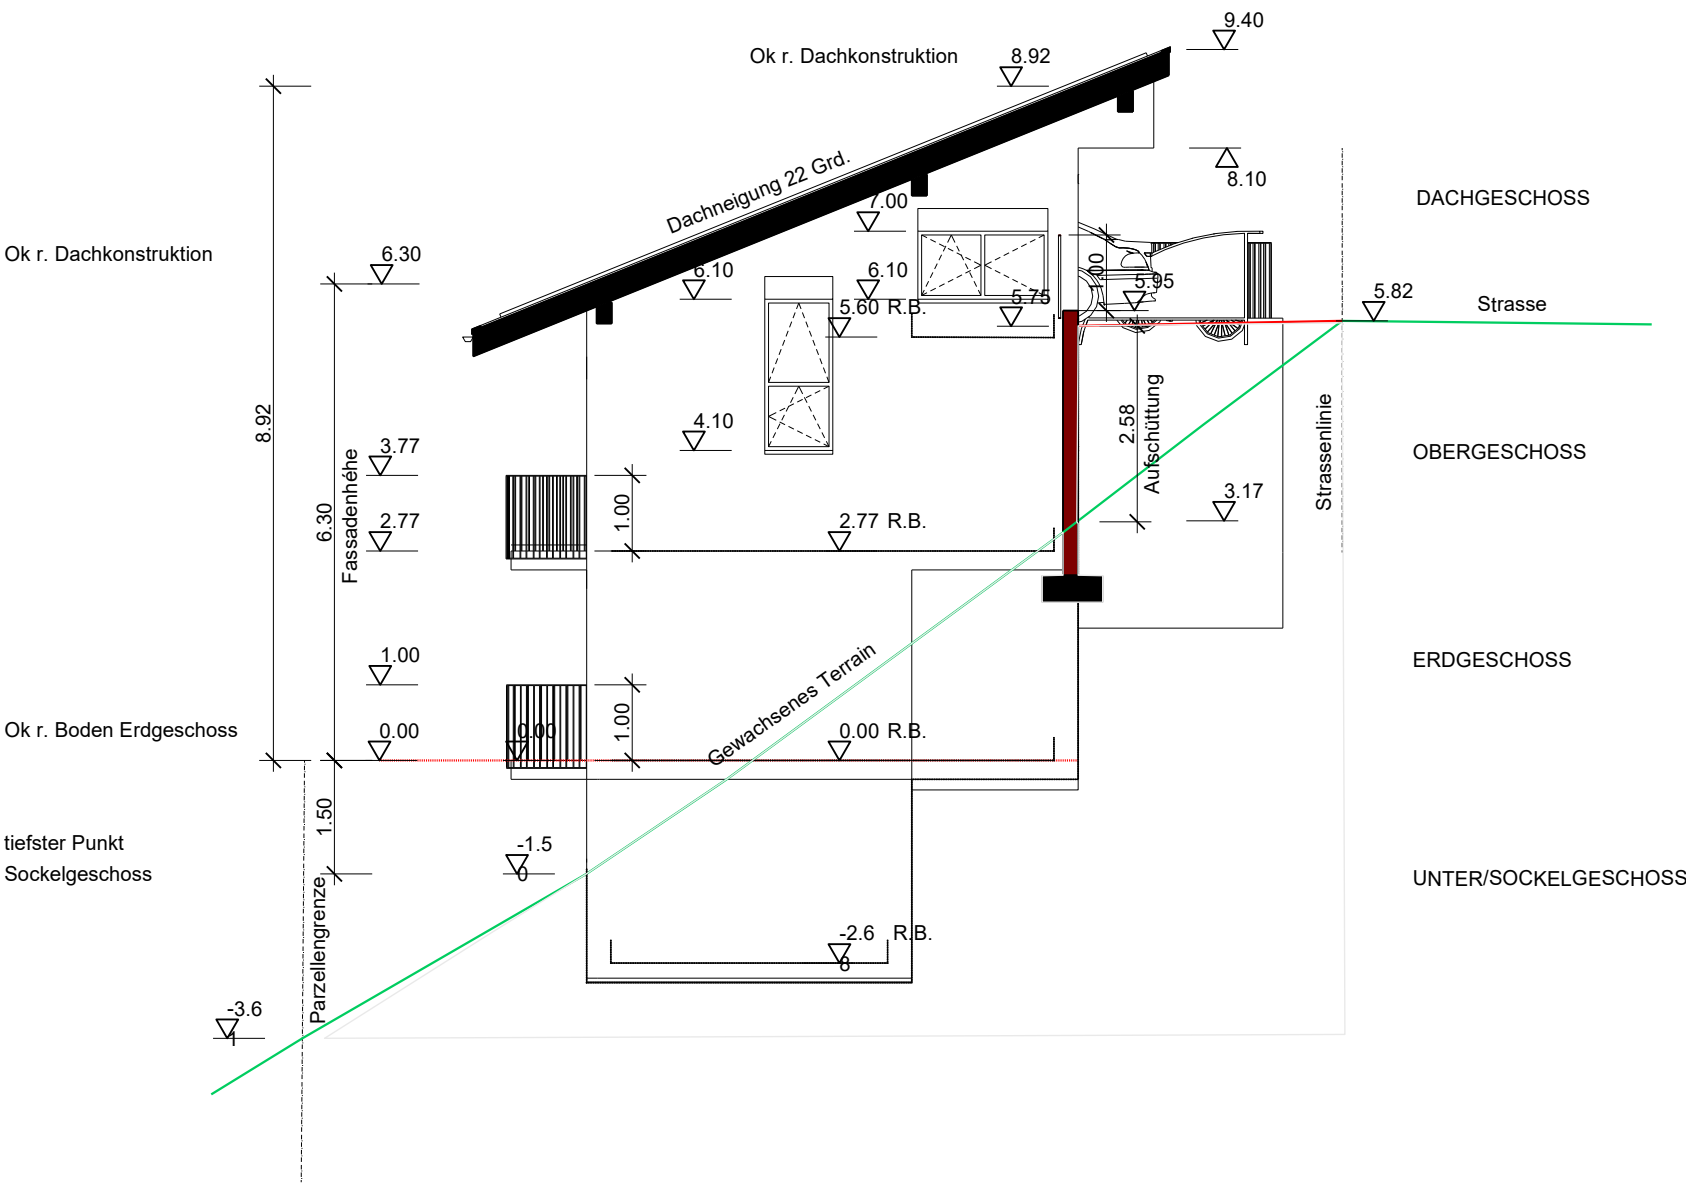


OSTFASSADE

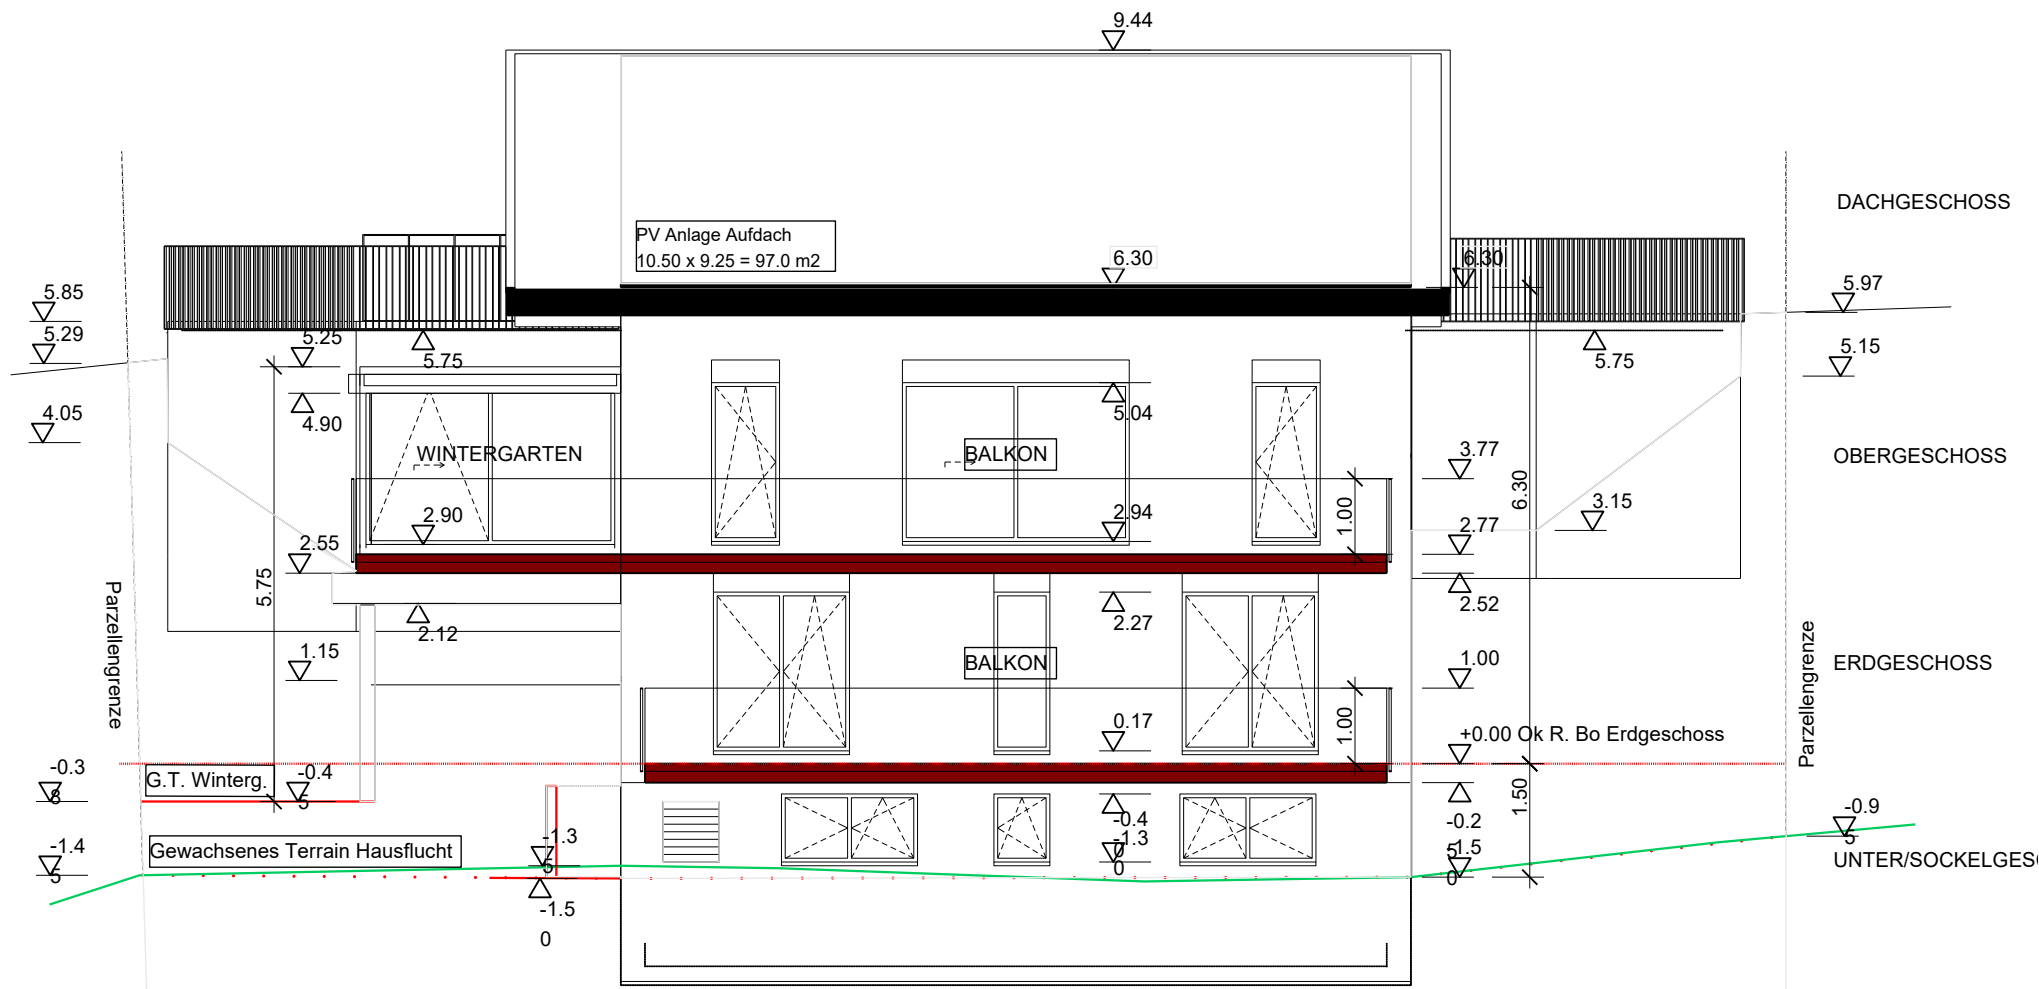


SUEDFASSADE

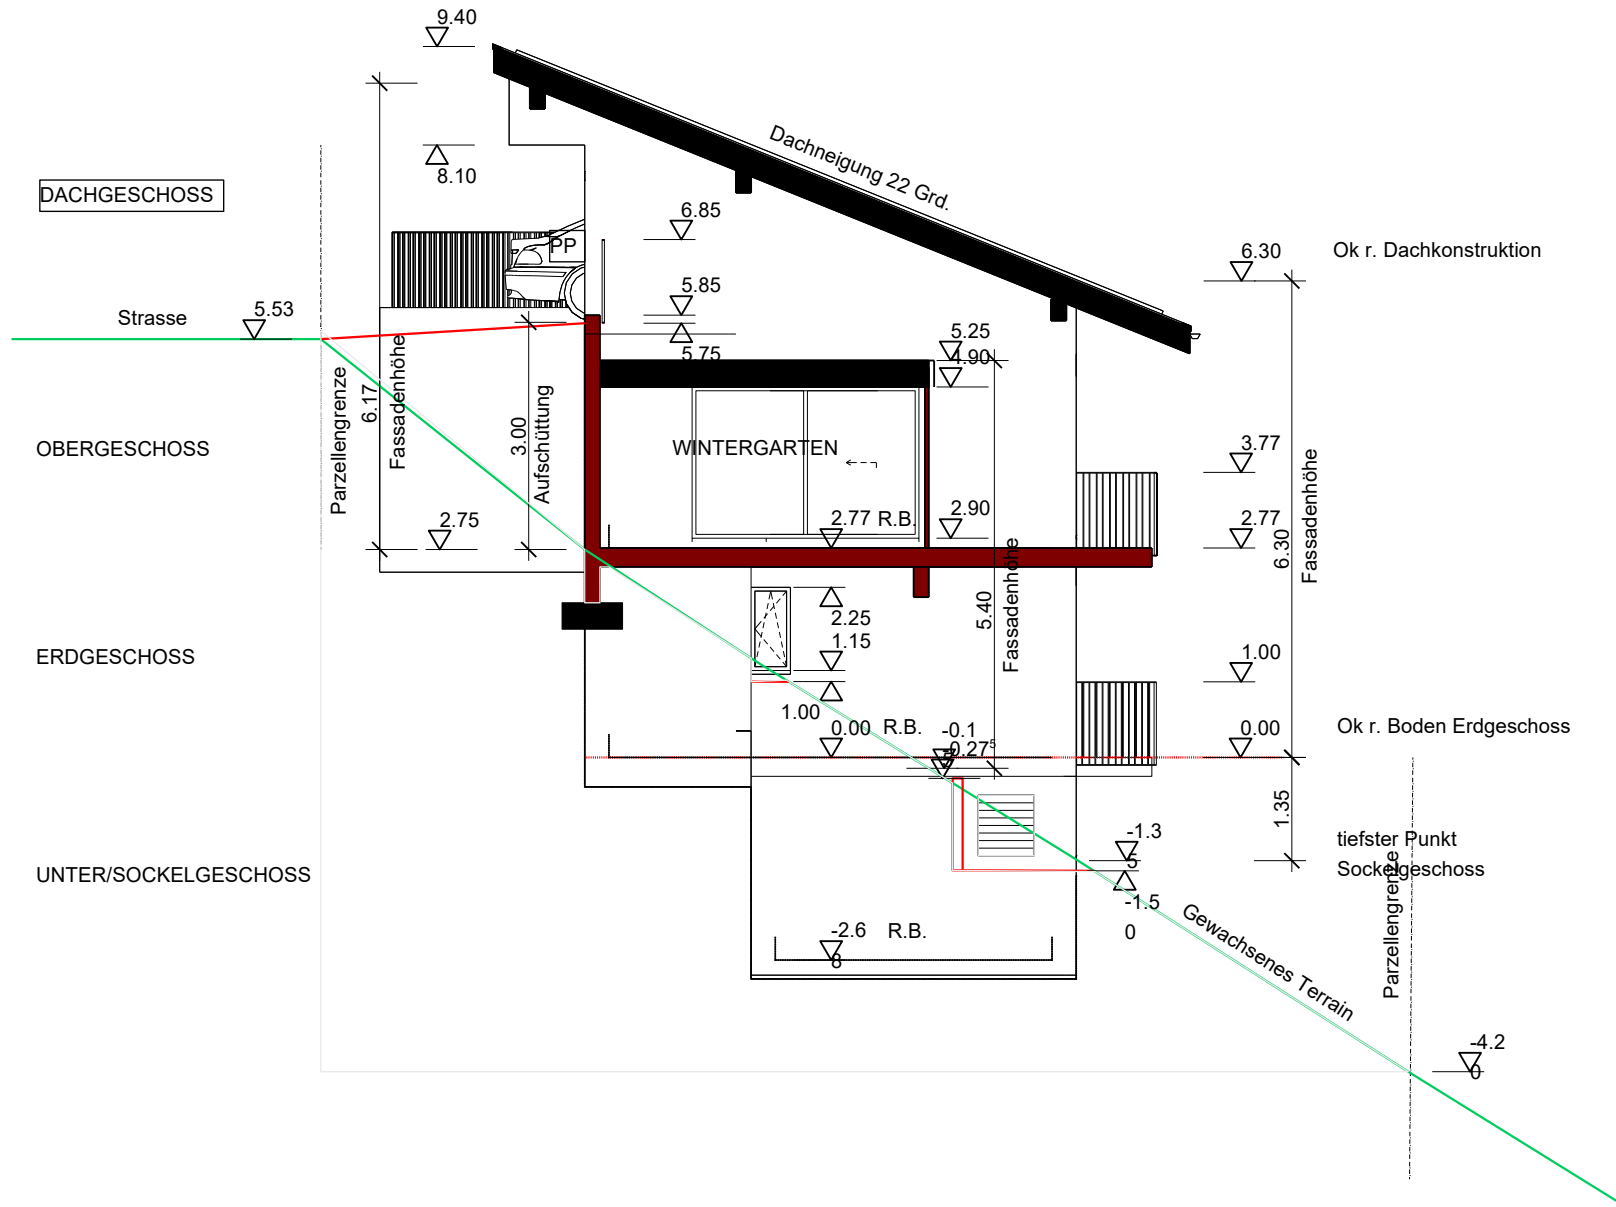

WESTFASSADE

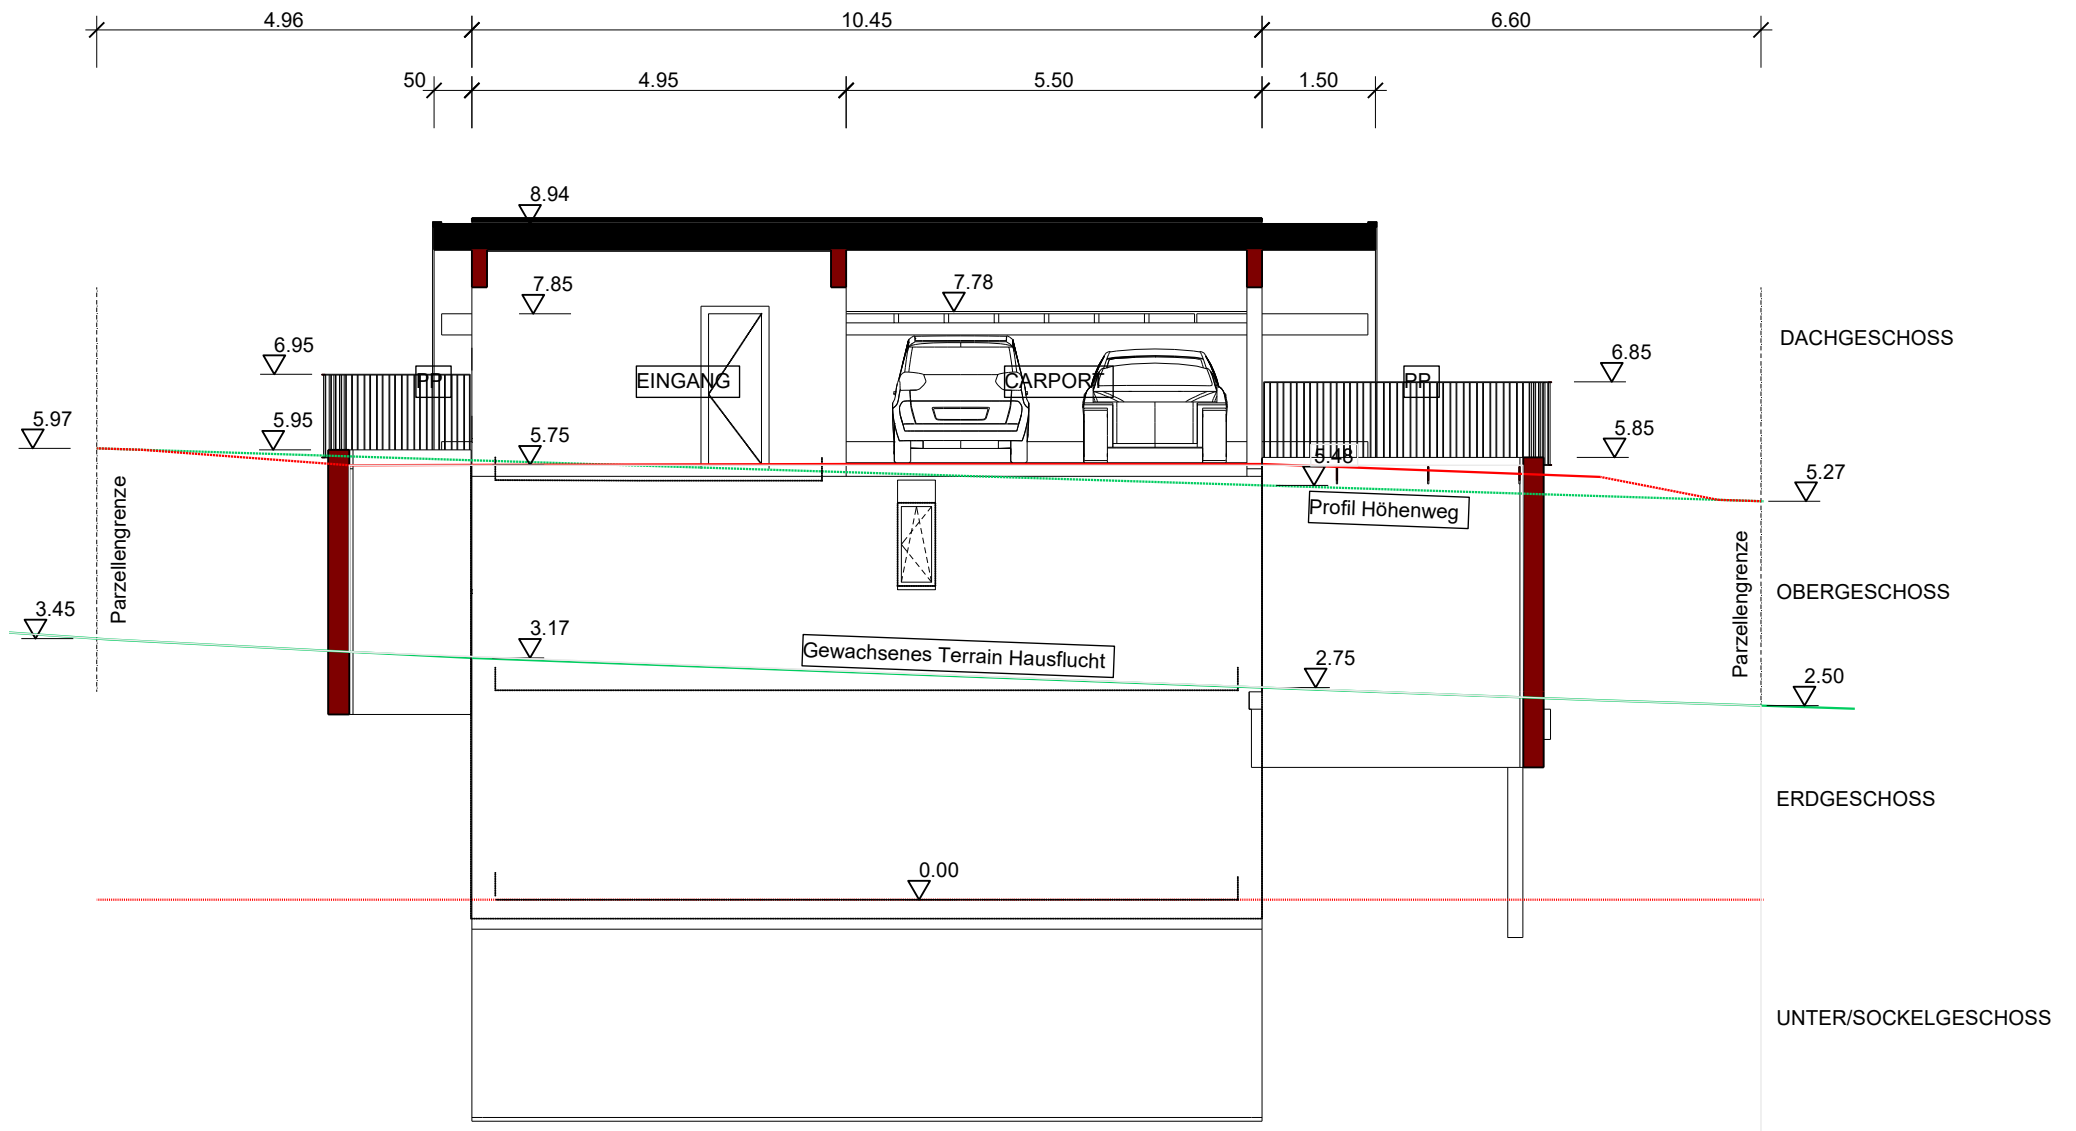

QUERSCHNITT S/7

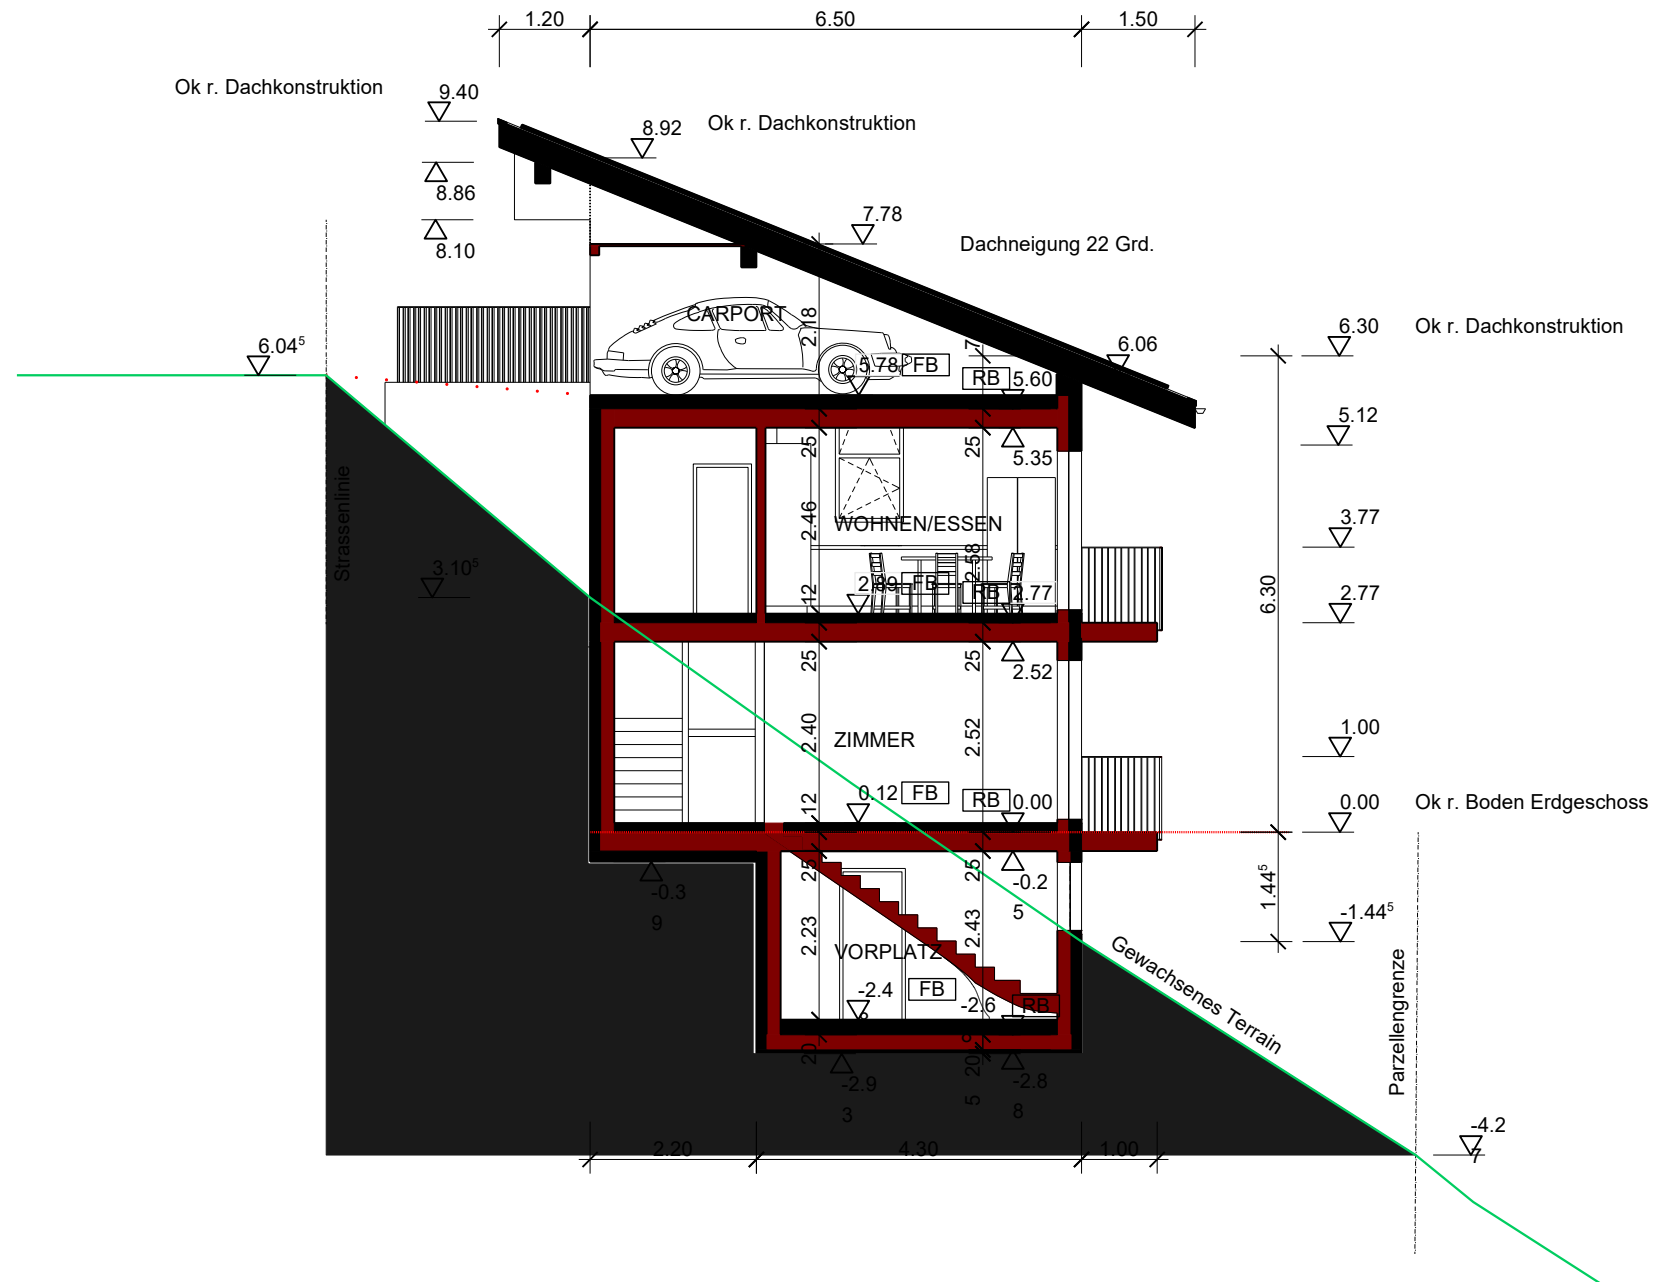

QUERSCHNITT S/8

